

## LEGENDA

návrh - PŘECHODNÉ SDZ

stávající SDZ

OBJÍZDNÁ TRASA




Schválí: ..... Schválil: .....

**3K ZNAČKY s.r.o.**

Malá Strana 1519, 261 09 Blatná  
IČ: 252 529 221, zapsaná v obchodním rejstříku, úřad@3kznacky.cz

VYPRACOVAL Ing. Matej Hofman	INVESTOR: KSIUS, p.a.
ČÍSLO ZAKÁZKY: 2023A020	DATA: 3/2023
PRŮBĚH: II/113 Divišov-Vlašim, rekonstrukce komunikace	MĚŘÍTKO: 1:1000
PRÍLOHA: SITUACE DIO VIII	STUPĚŇ: RBIS
	KOPÍE ČÍSLO: E.8

KOPÍROVANÁ K SOUHRNNÉMU PRŮBĚHU PŘEDČÍSLOU SITUACE DIO VIII ZNAČKY S.R.O.

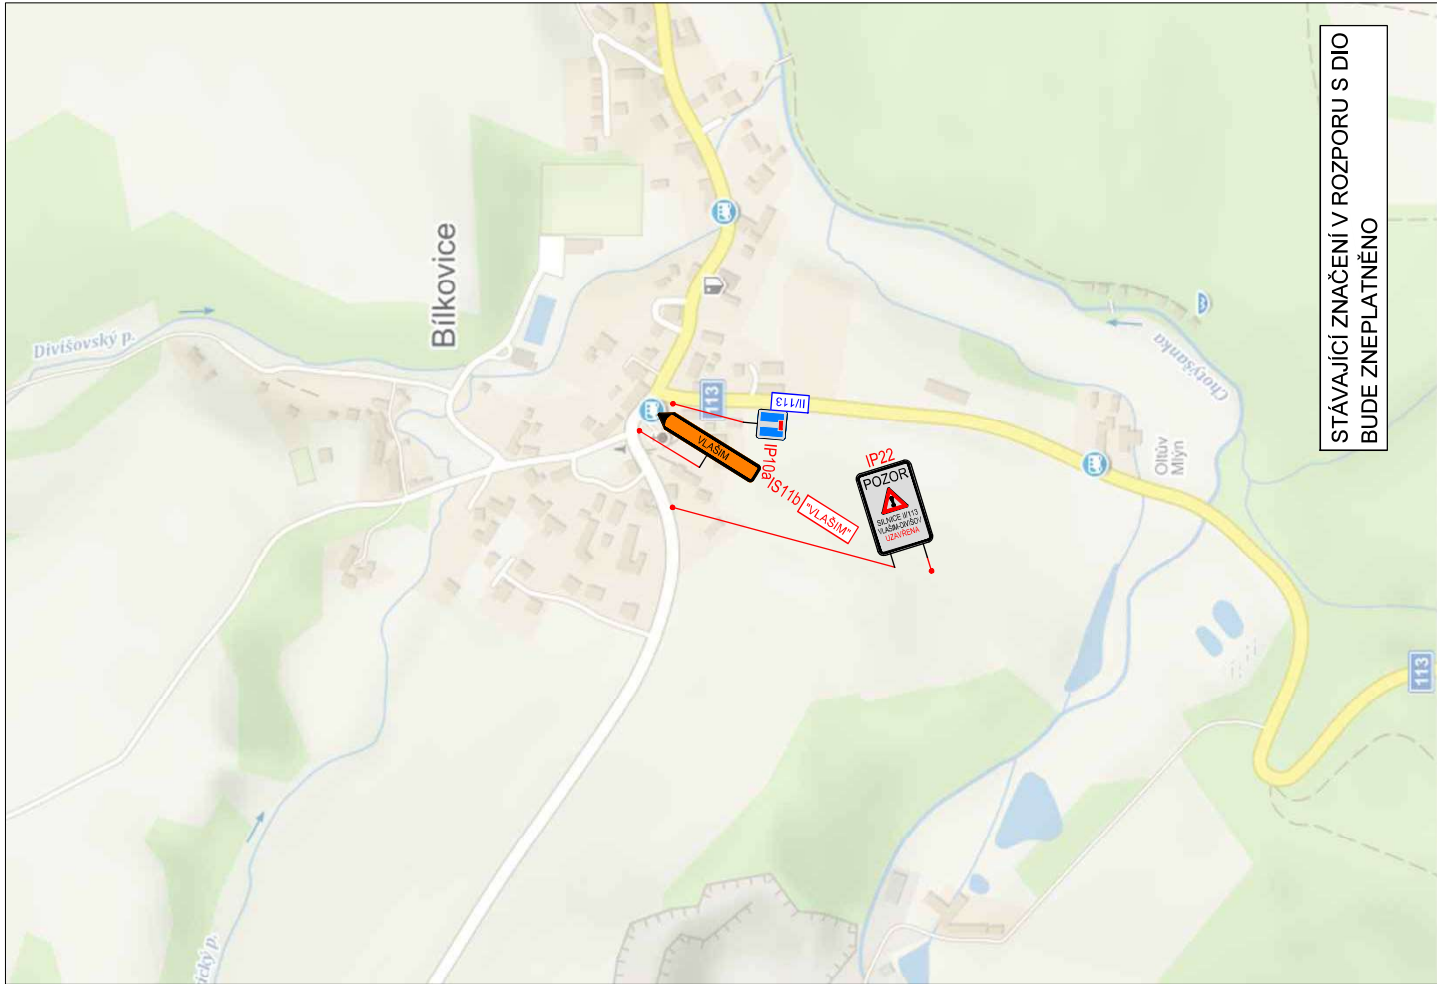

# LEGENDA

-  návrh - PŘECHODNÉ SDZ
-  stávající SDZ
-  OBJÍZDNÁ TRASA

Schválil:..... Schválil:.....



**3K značky s.r.o.**  
 Jiráskova 1519, 251 01 Říčany  
 tel.: +420 323 601 237, www.3kznacky.cz, info@3kznacky.cz

VYPRACOVAL: Ing. Matěj Hofman	HL. INŽENÝR PROJEKTU: Ing. Matěj Hofman	INVESTOR: KSÚS, p.p.	MĚŘÍTKO: 1:10000	FORMÁT: 2x44
ČÍSLO ZAKÁZKY: 2023/020	DATUM: 3/2023		STUPEŇ: RDS	PRÍLOHA ČÍSLO:
AKCE: II/113 Divišov-Vlašim, rekonstrukce komunikace			KOPIE ČÍSLO: E.9	
PRÍLOHA: SITUACE DIO IX				

KOPÍROVÁNÍ A ROZMNOŽOVÁNÍ POUZE PO PŘEDCHOZÍM SOUHLASÍ 3K ZNAČKY s.r.o.