

## LEGENDA

návrh - PŘECHODNÉ SDZ



stávající SDZ



OBJÍZDNÁ TRASA - stávající



OBJÍZDNÁ TRASA - doplnění



Schválil:..... Schválil:.....

**3K značky s.r.o.**

Jiráskova 1519, 251 01 Říčany  
tel.: +420 323 601 237, [www.3kznacky.cz](http://www.3kznacky.cz), [info@3kznacky.cz](mailto:info@3kznacky.cz)

VYPRACOVAL: Ing. Matěj Hofman

HL. INŽENÝR PROJEKTU: Ing. Matěj Hofman

INVESTOR:  
KSÚS, p.o.

ČÍSLO ZAKÁZKY:  
2024/171

DATUM:  
9/2024

AKCE:

II/113 Bílkovice

MĚŘÍTKO: 1:600000

FORMÁT: 2x4

STUPEŇ: RDS


PŘÍLOHA ČÍSLO:

PŘÍLOHA:

**ZÁJMOVÁ MAPA**



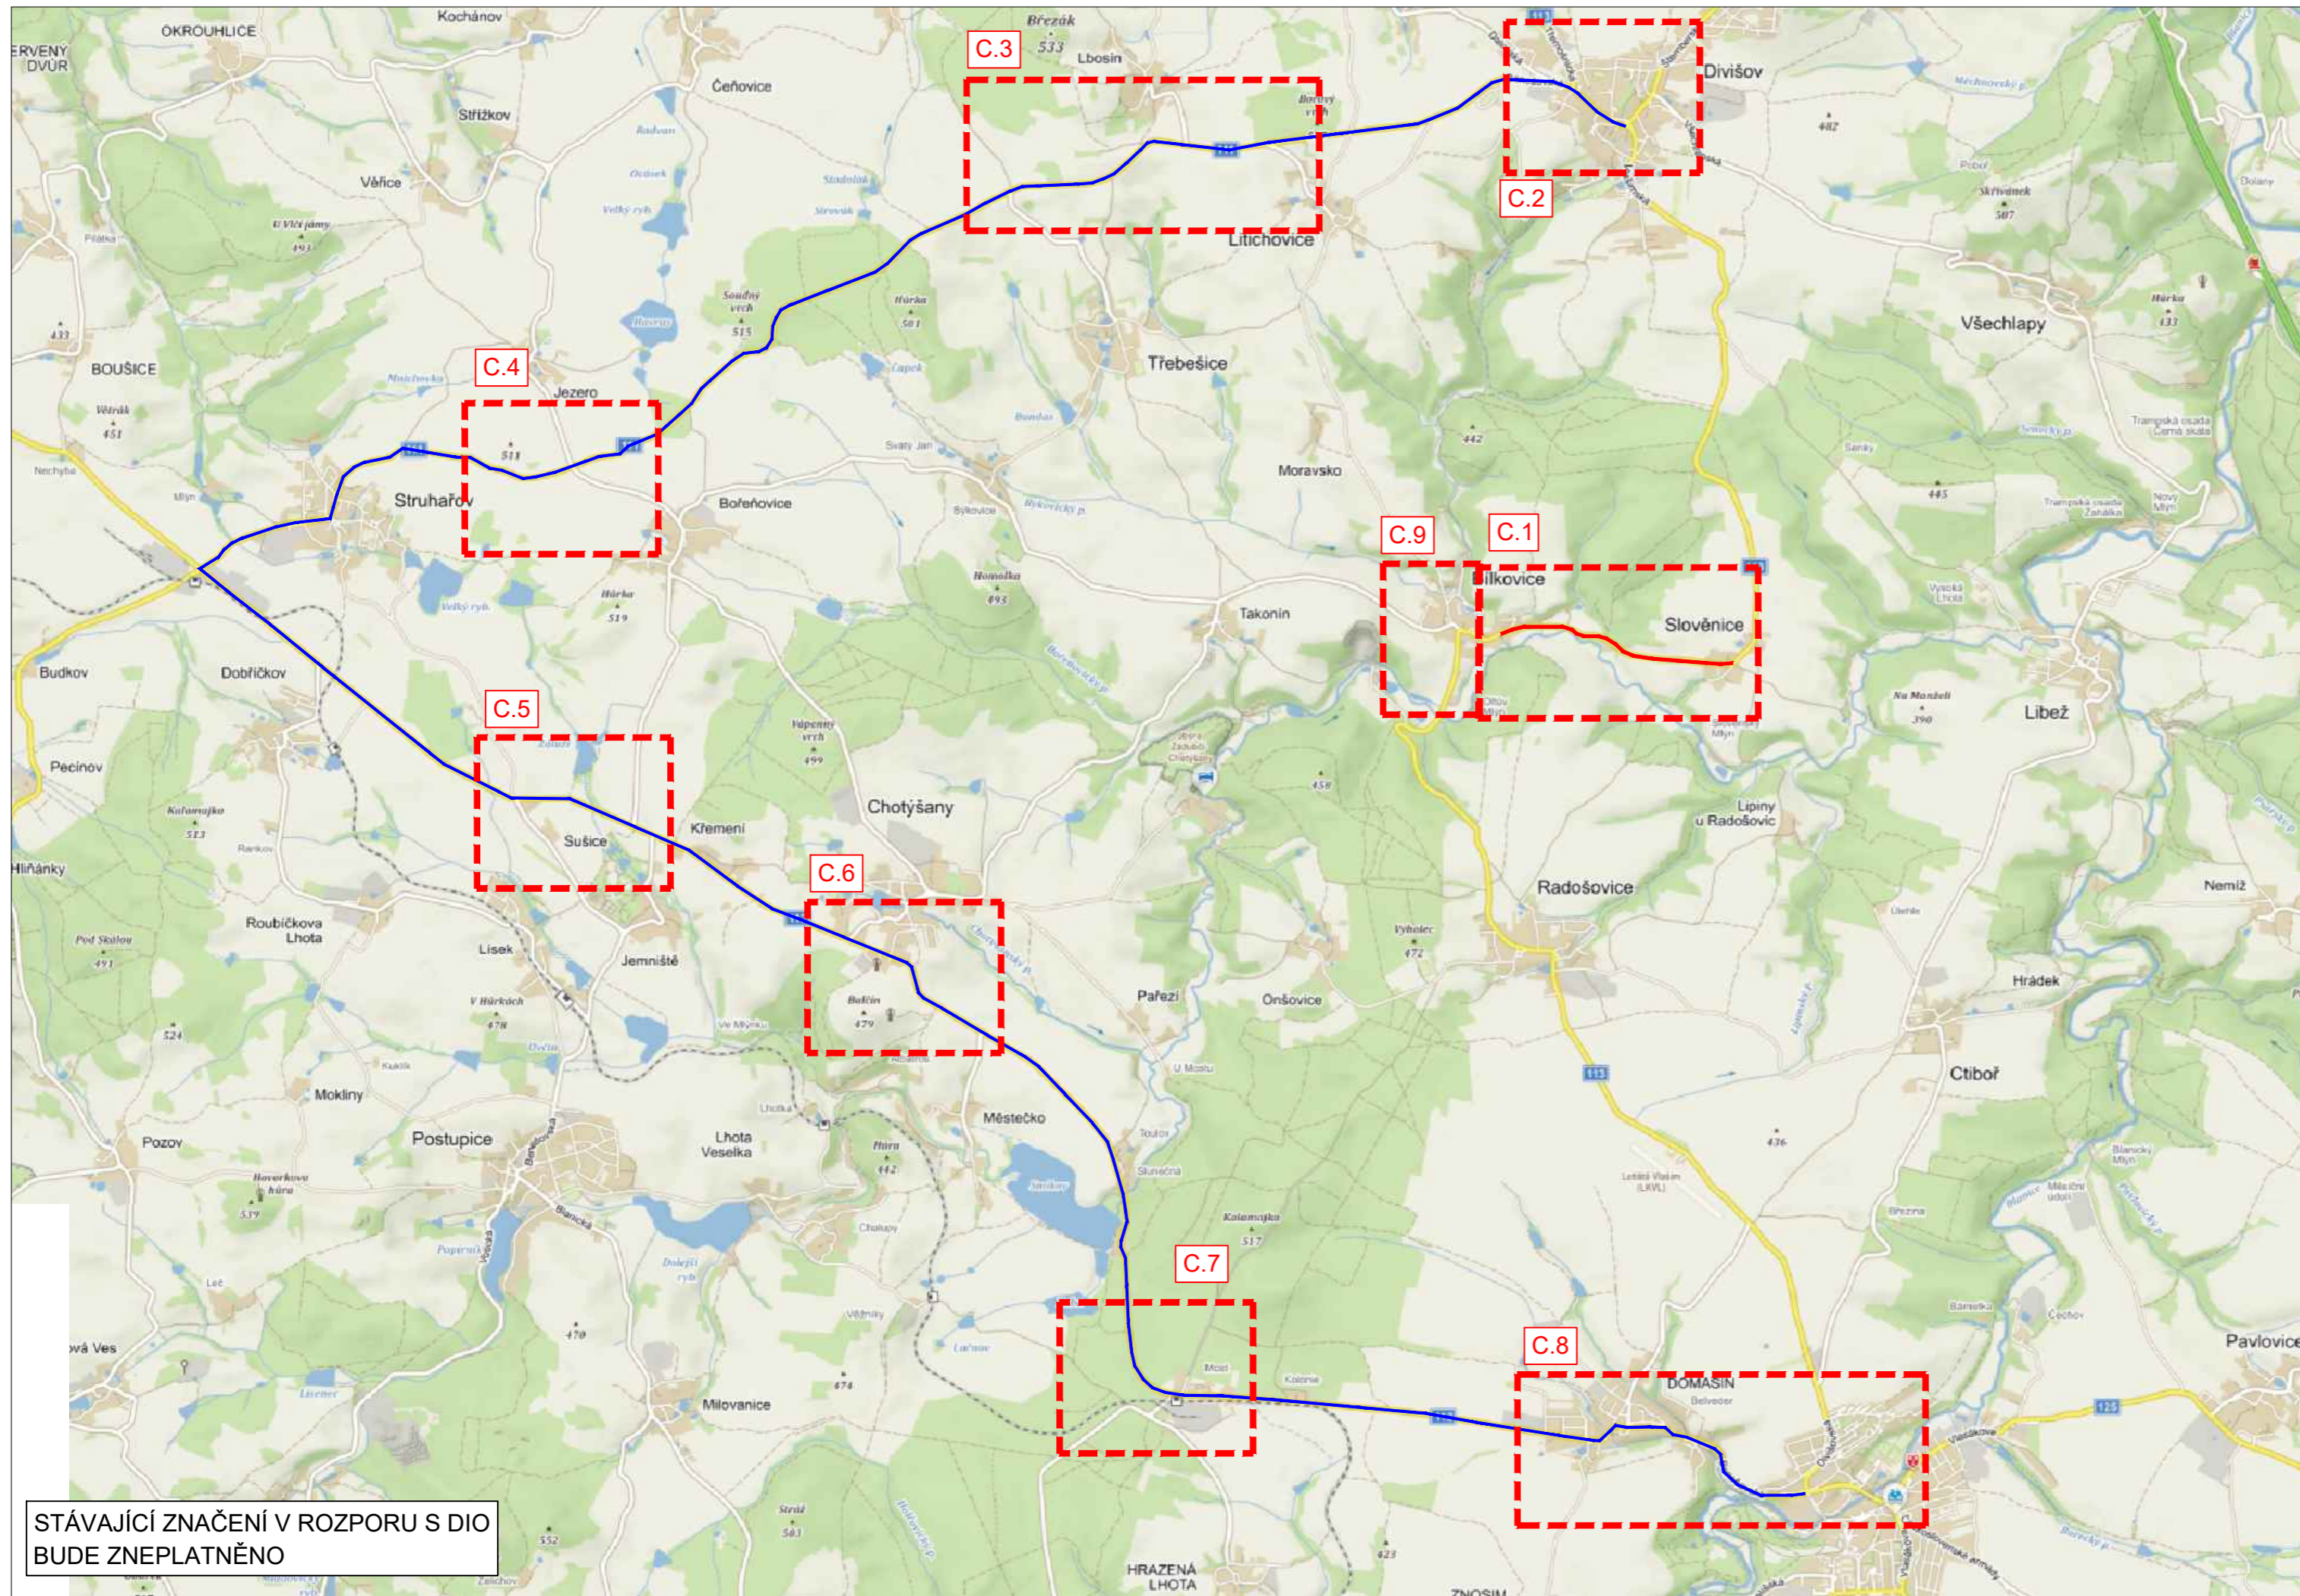

KOPIE ČÍSLO:

**A**



STÁVAJÍCÍ ZNAČENÍ V ROZPORU S DIO  
BUDE ZNEPLATNĚNO

### LEGENDA


- návrh - PŘECHODNÉ SDZ  A15
- stávající SDZ  A15
- OBJÍZDNÁ TRASA - stávající 
- OBJÍZDNÁ TRASA - doplnění 

Schválil:..... Schválil:.....

**3K značky s.r.o.**  
 Jiráskova 1519, 251 01 Říčany  
 tel.: +420 323 601 237, www.3kznacky.cz, info@3kznacky.cz

VYPRACOVAL: Ing. Matěj Hofman ČÍSLO ZAKÁZKY: 2024/171 AKCE: PŘÍLOHA:	HL. INŽENÝR PROJEKTU: Ing. Matěj Hofman DATUM: 9/2024 MĚŘÍTKO: 1:600000 STUPEŇ: RDS KOPIE ČÍSLO:	INVESTOR: KSÚS, p.o. FORMÁT: 2x4 PŘÍLOHA ČÍSLO: <b>B</b>
<b>II/113 Bílkovice</b> <b>PŘEHLEDNÁ MAPA</b>		

KOPIROVÁNÍ A ROZMNOŽOVÁNÍ POUZE PO PŘEDCHOZÍM SOUHLASU 3K ZNAČKY s.r.o.

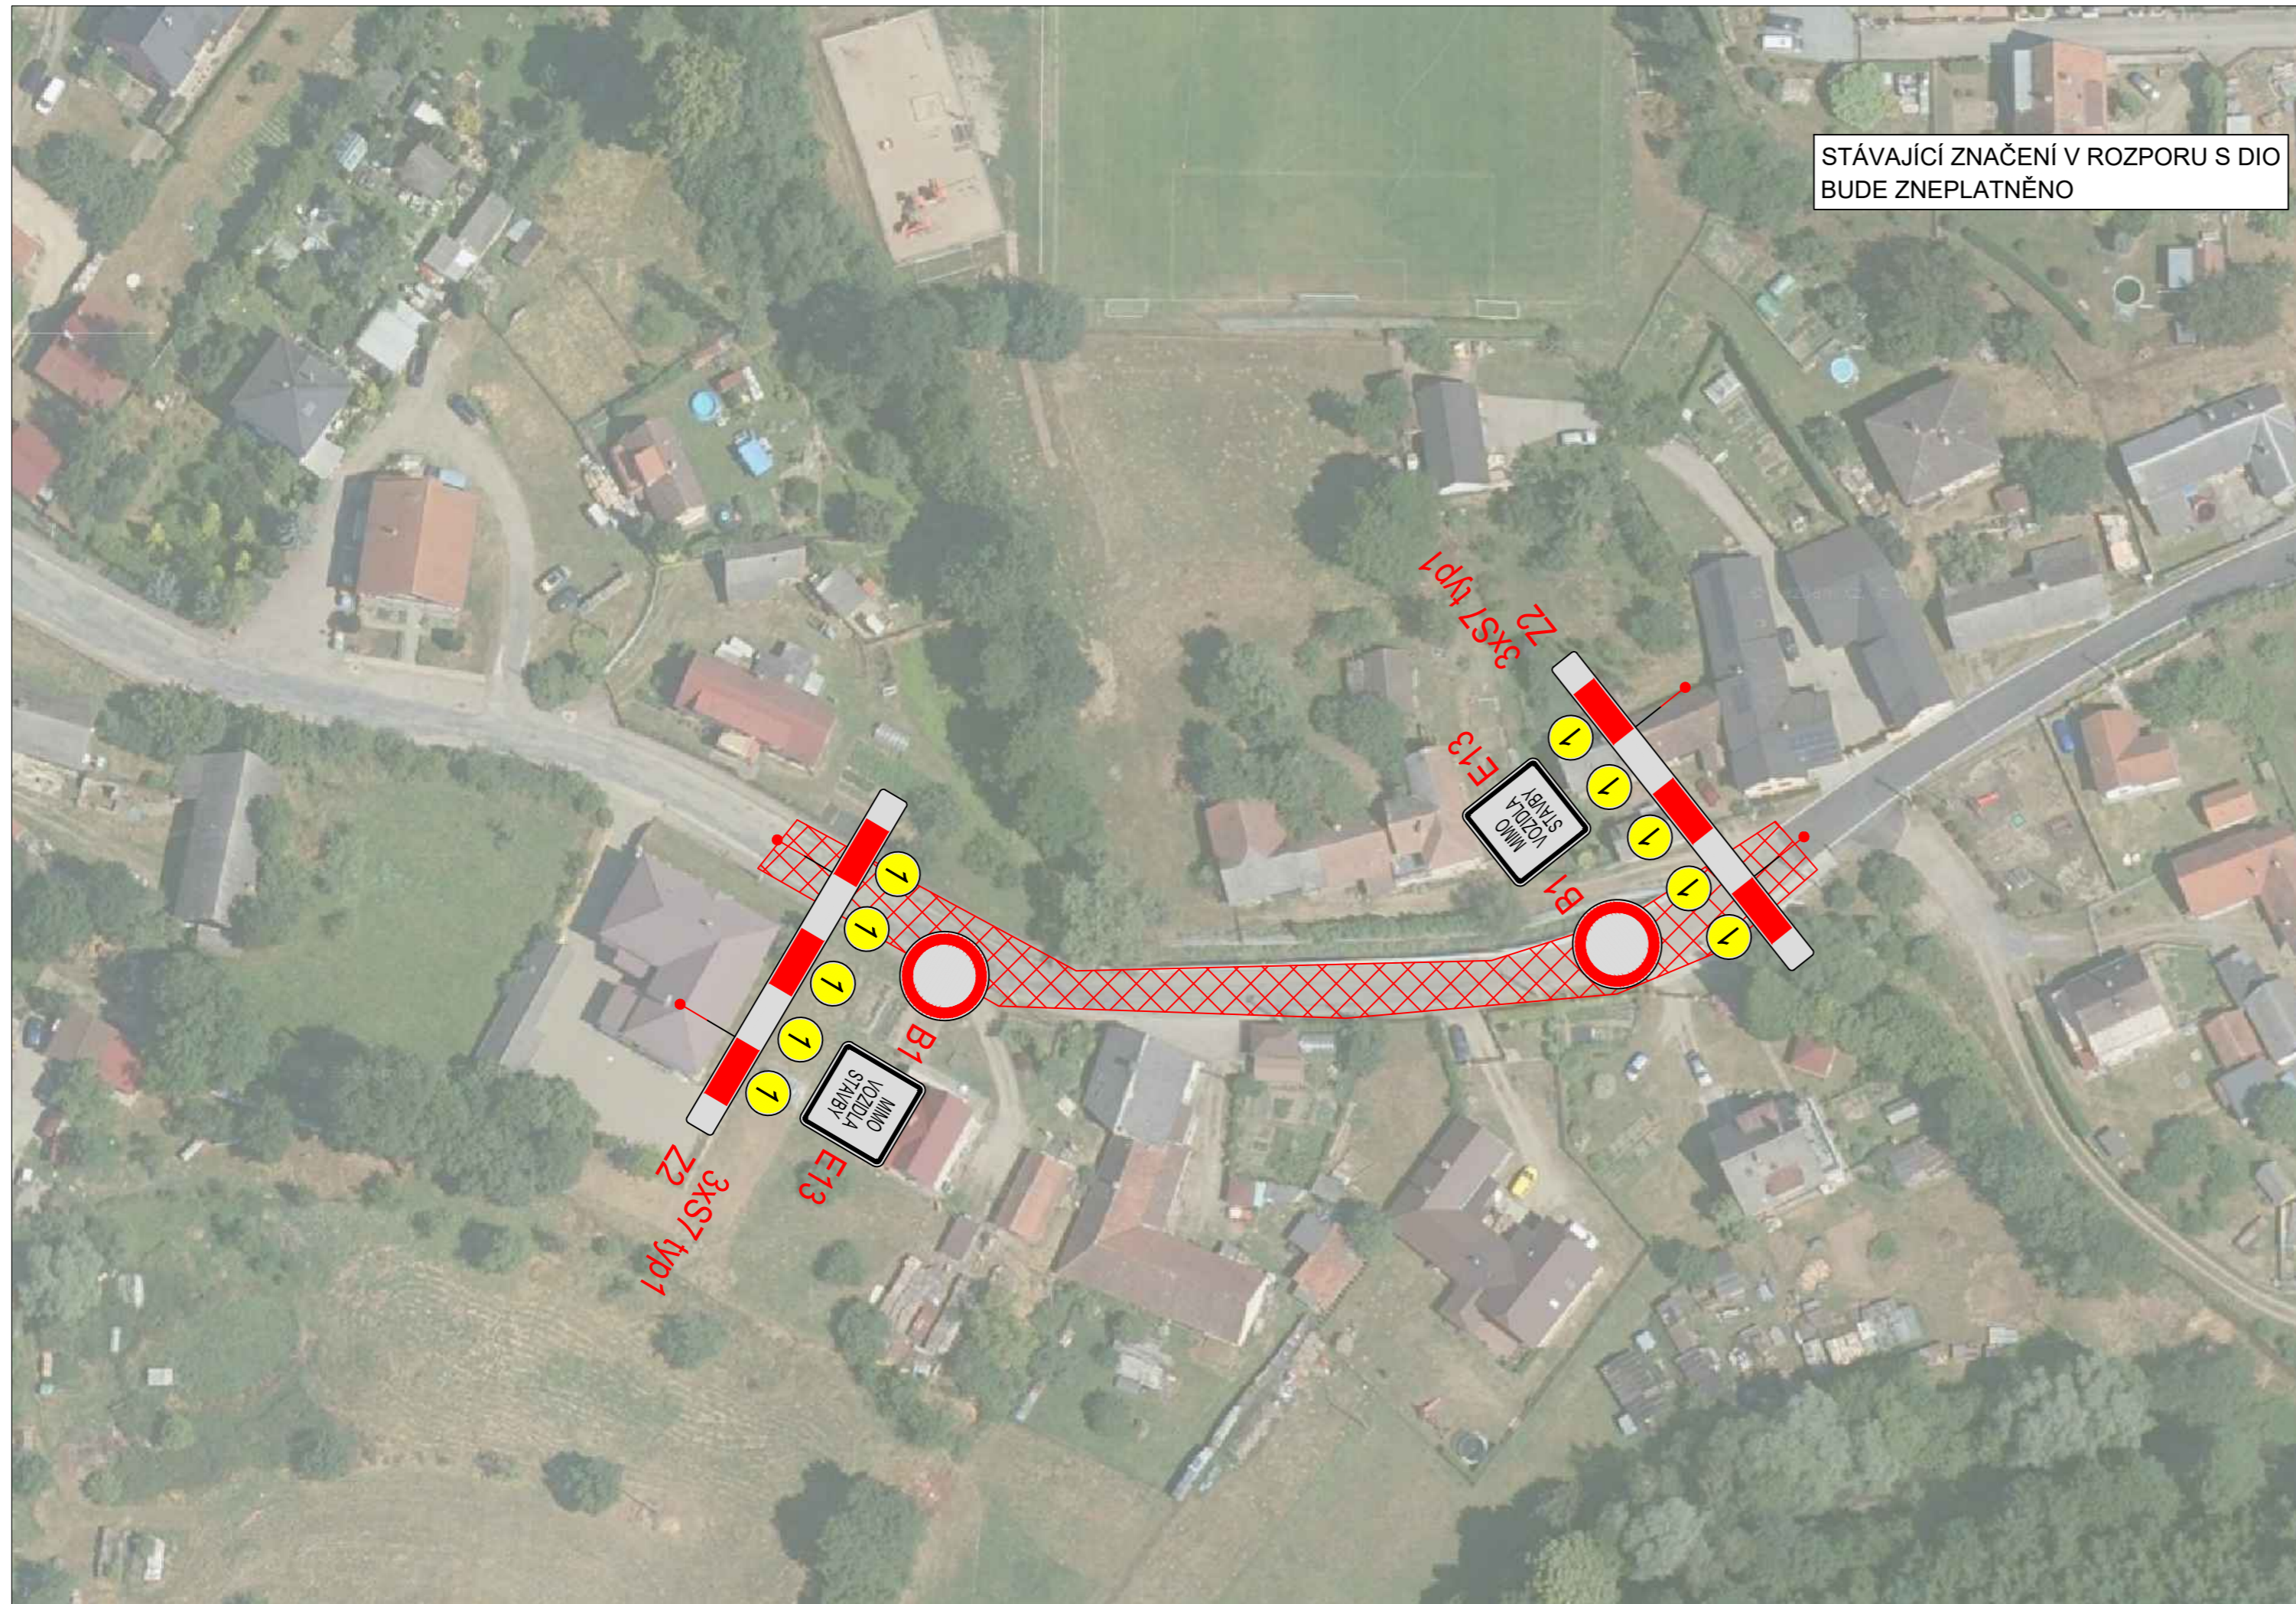

STÁVAJÍCÍ ZNAČENÍ V ROZPORU S DIO  
BUDE ZNEPLATNĚNO

## LEGENDA

návrh - PŘECHODNÉ SDZ



stávající SDZ



OBJÍZDNÁ TRASA - stávající



OBJÍZDNÁ TRASA - doplnění



Schválil:..... Schválil:.....


.....LOGO3K Značky logo.jpg

**3K značky s.r.o.**

Jiráskova 1519, 251 01 Říčany  
tel.: +420 323 601 237, www.3kzacky.cz, info@3kzacky.cz

VYPRACOVAL: Ing. Matěj Hofman	HL. INŽENÝR PROJEKTU: Ing. Matěj Hofman	INVESTOR: KSÚS , p.o.
ČÍSLO ZAKÁZKY: 2024/171	DATUM: 9/2024	
AKCE:	II/113 Bílkovice	MĚŘÍTKO: 1:1250 STUPEŇ: RDS
PŘÍLOHA:	SITUACE DIO I	FORMÁT: 5x4 PŘÍLOHA ČÍSLO: <b>C.1</b>

KOPIROVÁNÍ A ROZMNOŽOVÁNÍ POLUZE PO PŘEDCHOZÍM SOUHLASU 3K ZNAČKY s.r.o.

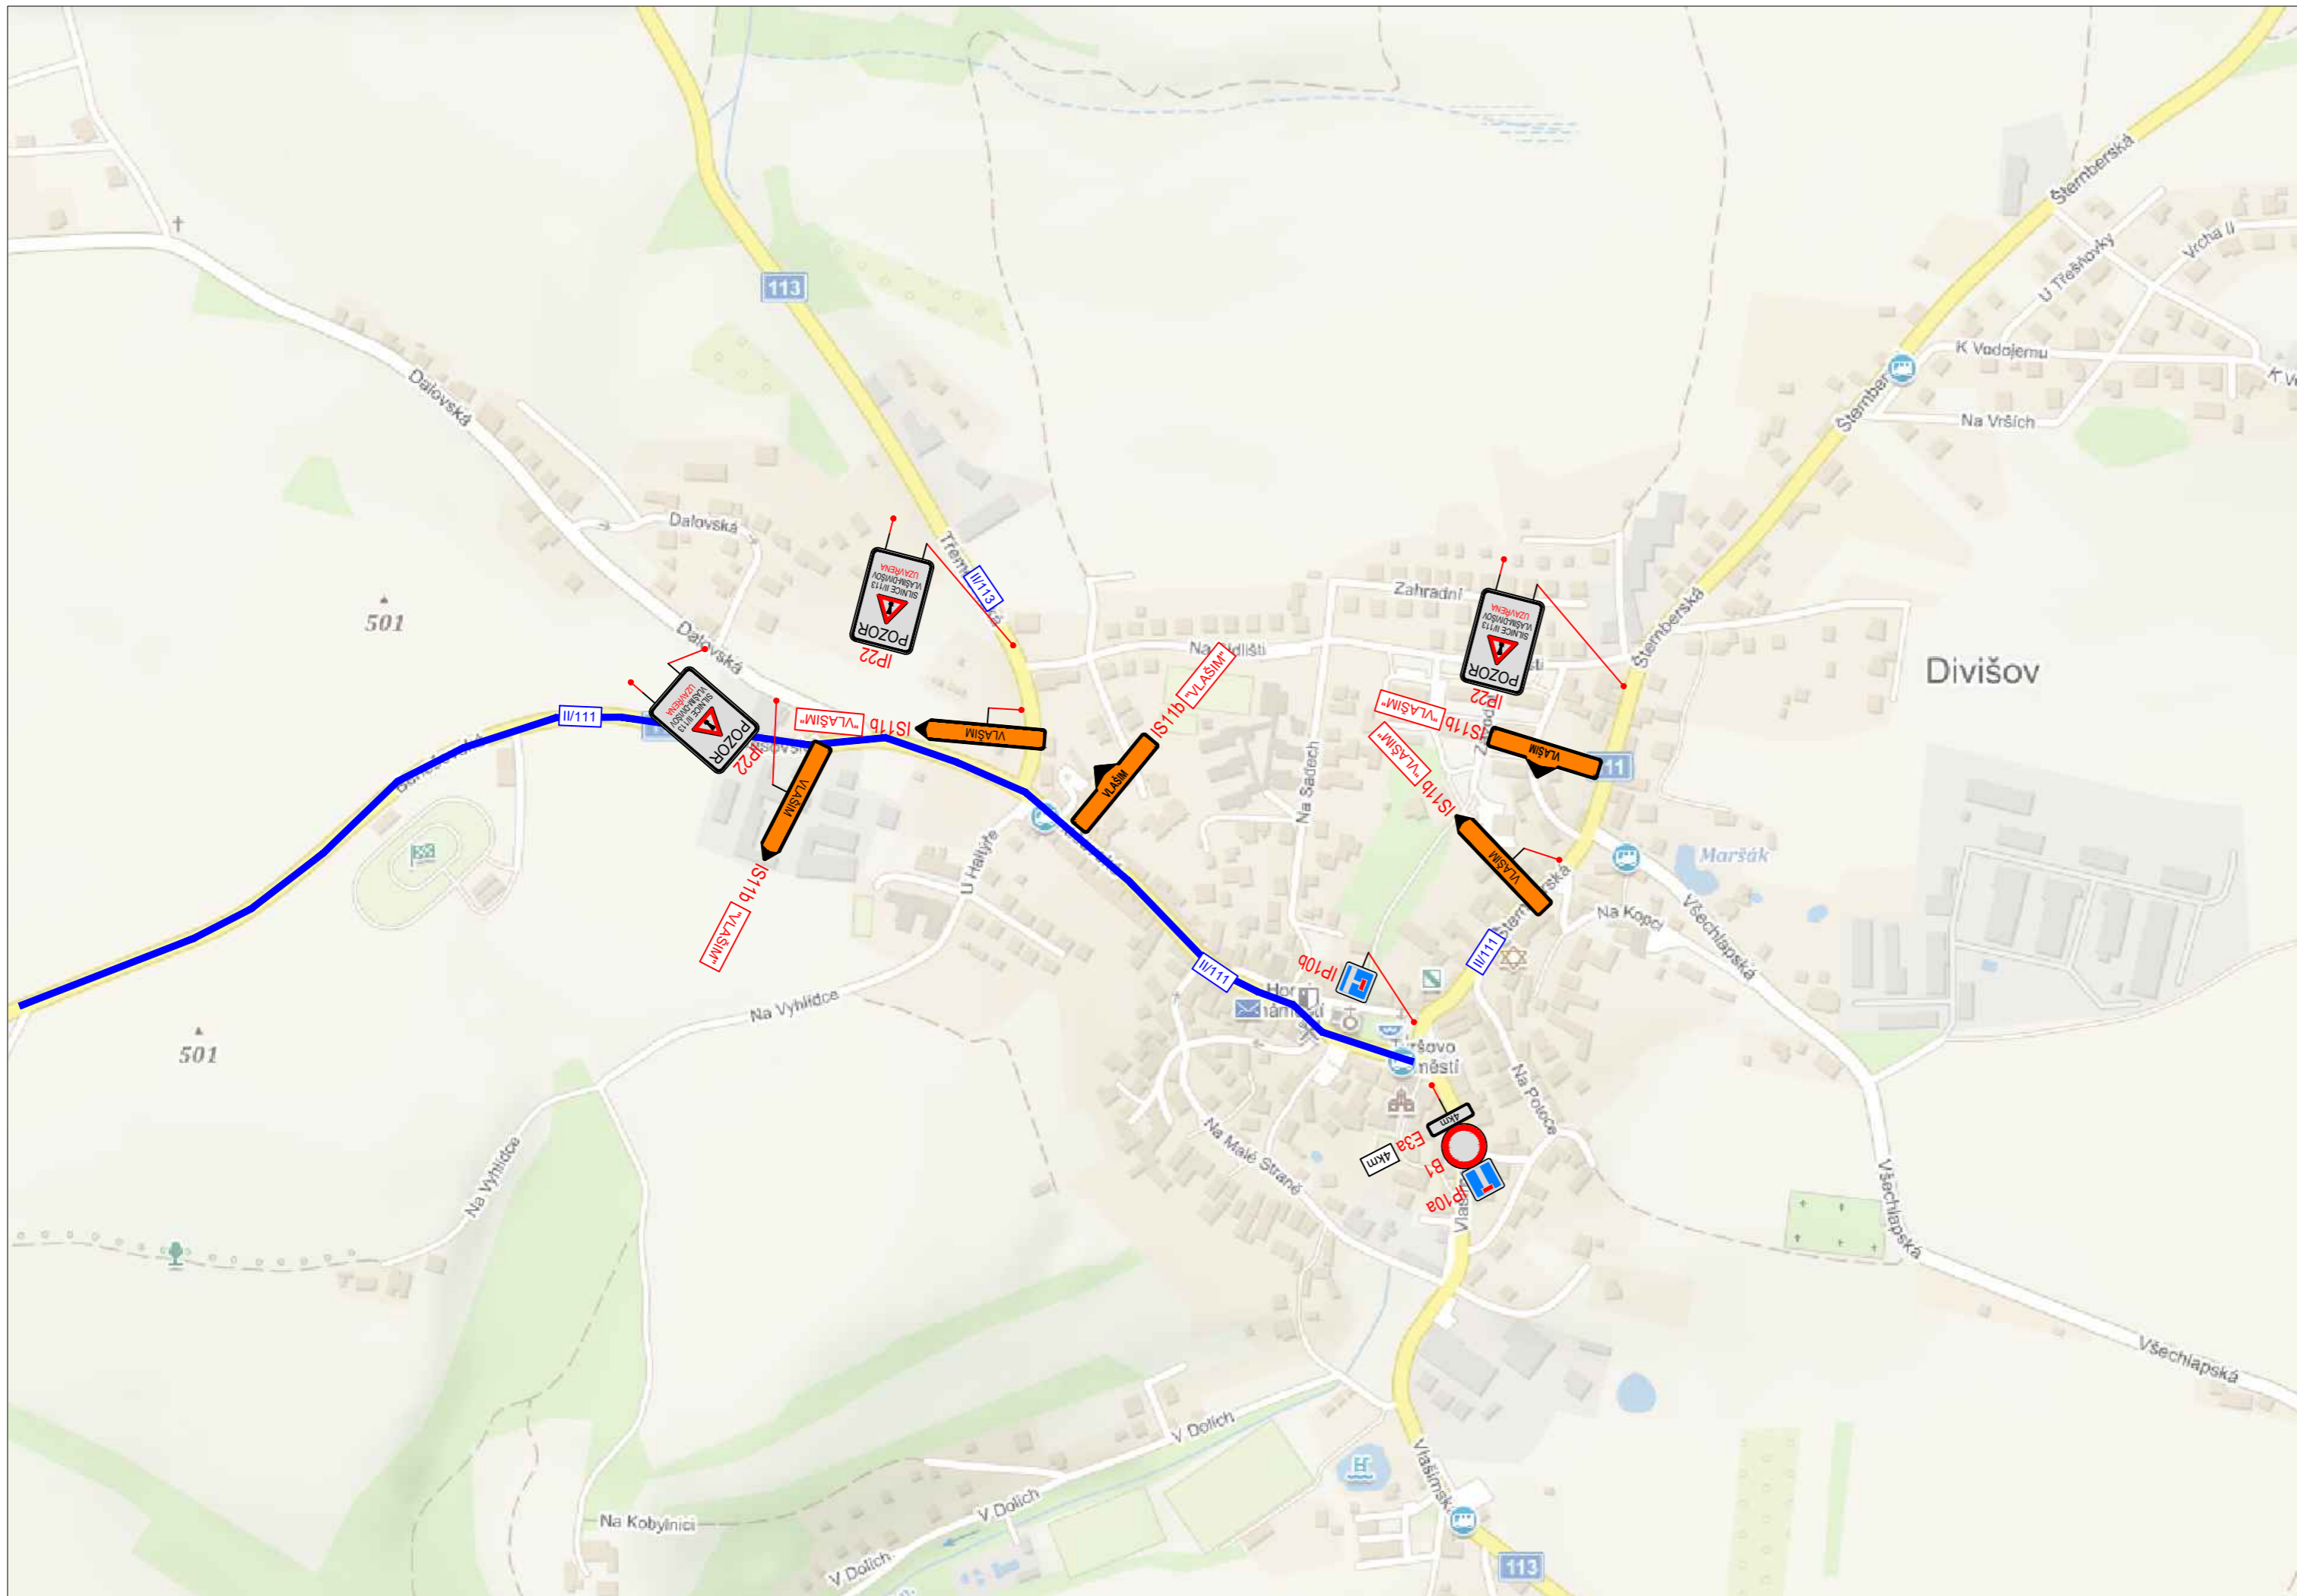

### LEGENDA

návrh - PŘECHODNÉ SDZ



stávající SDZ



OBJÍZDNÁ TRASA - stávající



OBJÍZDNÁ TRASA - doplnění




Schválil:..... Schválil:.....





**3K značky s.r.o.**  
 Jiráskova 1519, 251 01 Říčany  
 tel.: +420 323 601 237, www.3kznancky.cz, info@3kznancky.cz

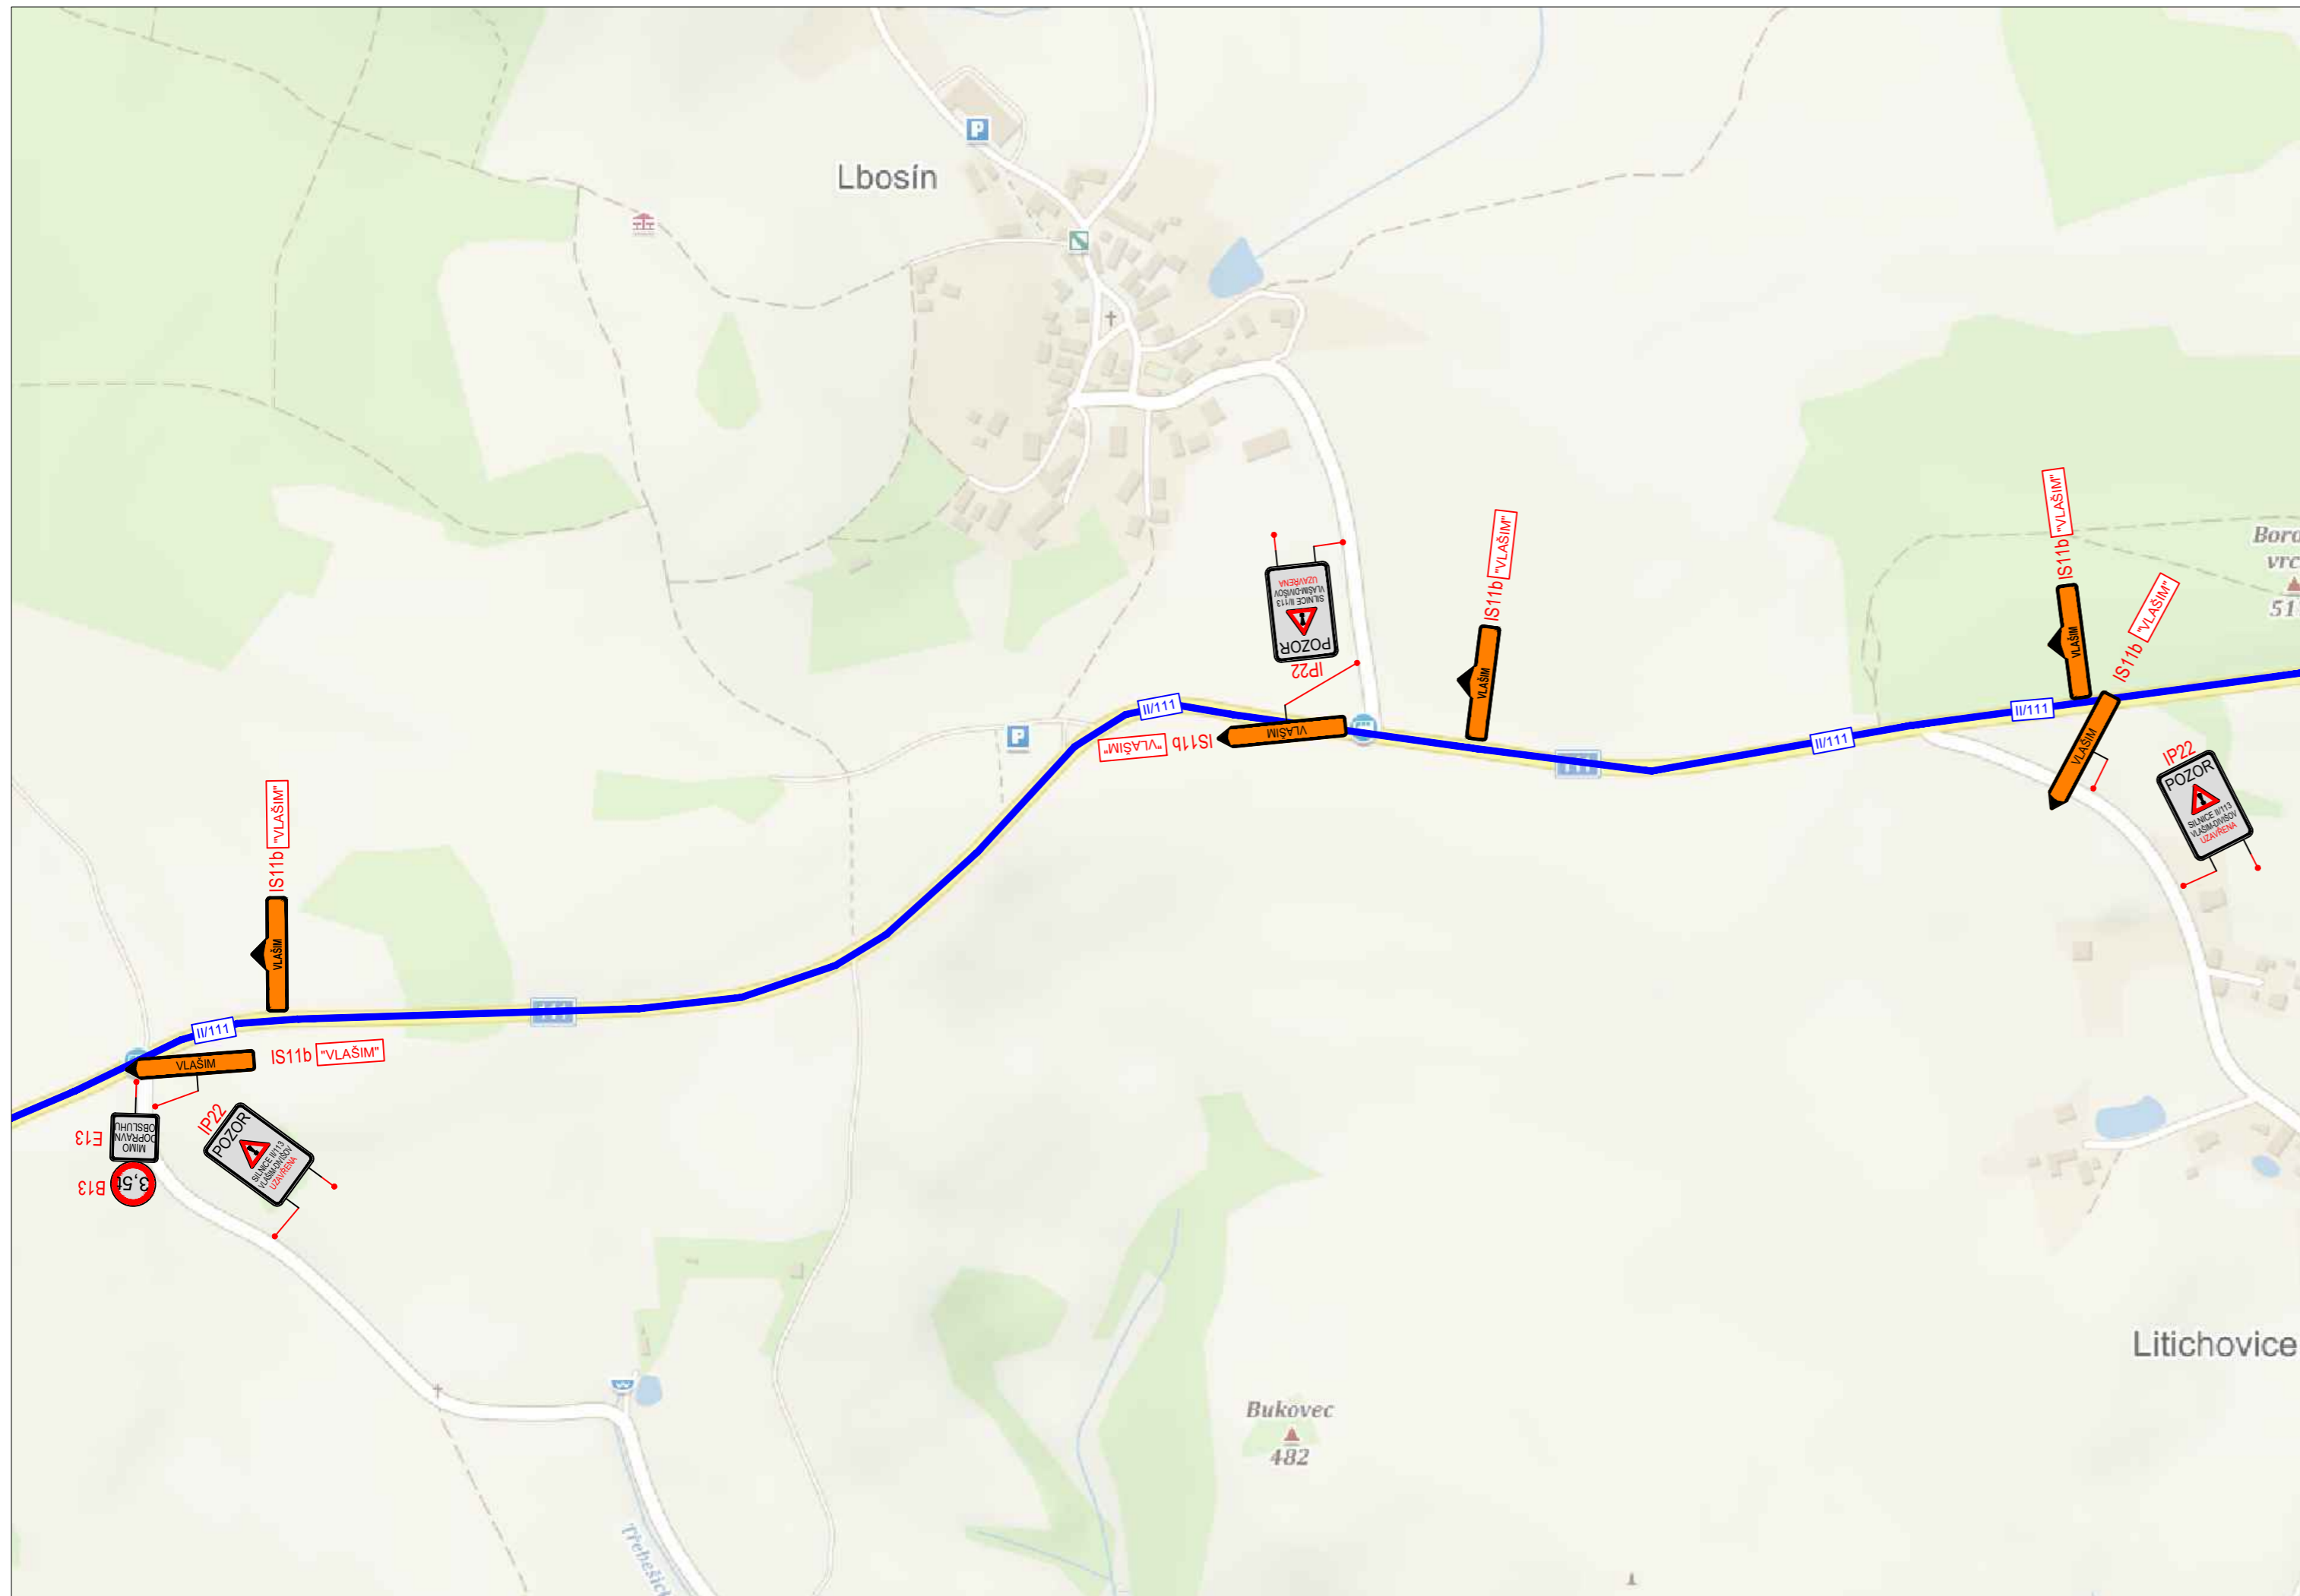VYPRACOVAL: Ing. Matěj Hofman	HL. INŽENÝR PROJEKTU: Ing. Matěj Hofman	INVESTOR: KSÚS , p.o.
ČÍSLO ZAKÁZKY: 2024/171	DATUM: 9/2024	
AKCE:	MĚŘÍTKO: 1:10000	FORMÁT: 3xA4
PŘÍLOHA:	II/113 Bílkovice	STUPEŇ: RDS
	SITUACE DIO II	KOPIE ČÍSLO:
		PŘÍLOHA ČÍSLO: C.2

KOPIROVÁNÍ A ROZMNOŽOVÁNÍ POUZE PO PŘEDCHOZÍM SOUHLASU 3K ZNAČKY s.r.o.



### LEGENDA


- návrh - PŘECHODNÉ SDZ  A15
- stávající SDZ  A15
- OBJÍZDNÁ TRASA - stávající 
- OBJÍZDNÁ TRASA - doplnění 

Schválil:..... Schválil:.....

**3K značky s.r.o.**  
 Jiráskova 1519, 251 01 Říčany  
 tel.: +420 323 601 237, www.3kznacky.cz, info@3kznacky.cz

VYPRACOVAL: Ing. Matěj Hofman	HL. INŽENÝR PROJEKTU: Ing. Matěj Hofman	INVESTOR: KSÚS , p.o.
ČÍSLO ZAKÁZKY: 2024/171	DATUM: 9/2024	
AKCE:	MĚŘÍTKO: 1:10000	FORMÁT: 3xA4
PŘÍLOHA:	STUPEŇ: RDS	PŘÍLOHA ČÍSLO: C.3
<b>II/113 Bílkovice</b>		
<b>SITUACE DIO III</b>		

KOPIROVÁNÍ A ROZMNOŽOVÁNÍ POUZE PO PŘEDCHOZÍM SOUHLASU 3K ZNAČKY s.r.o.

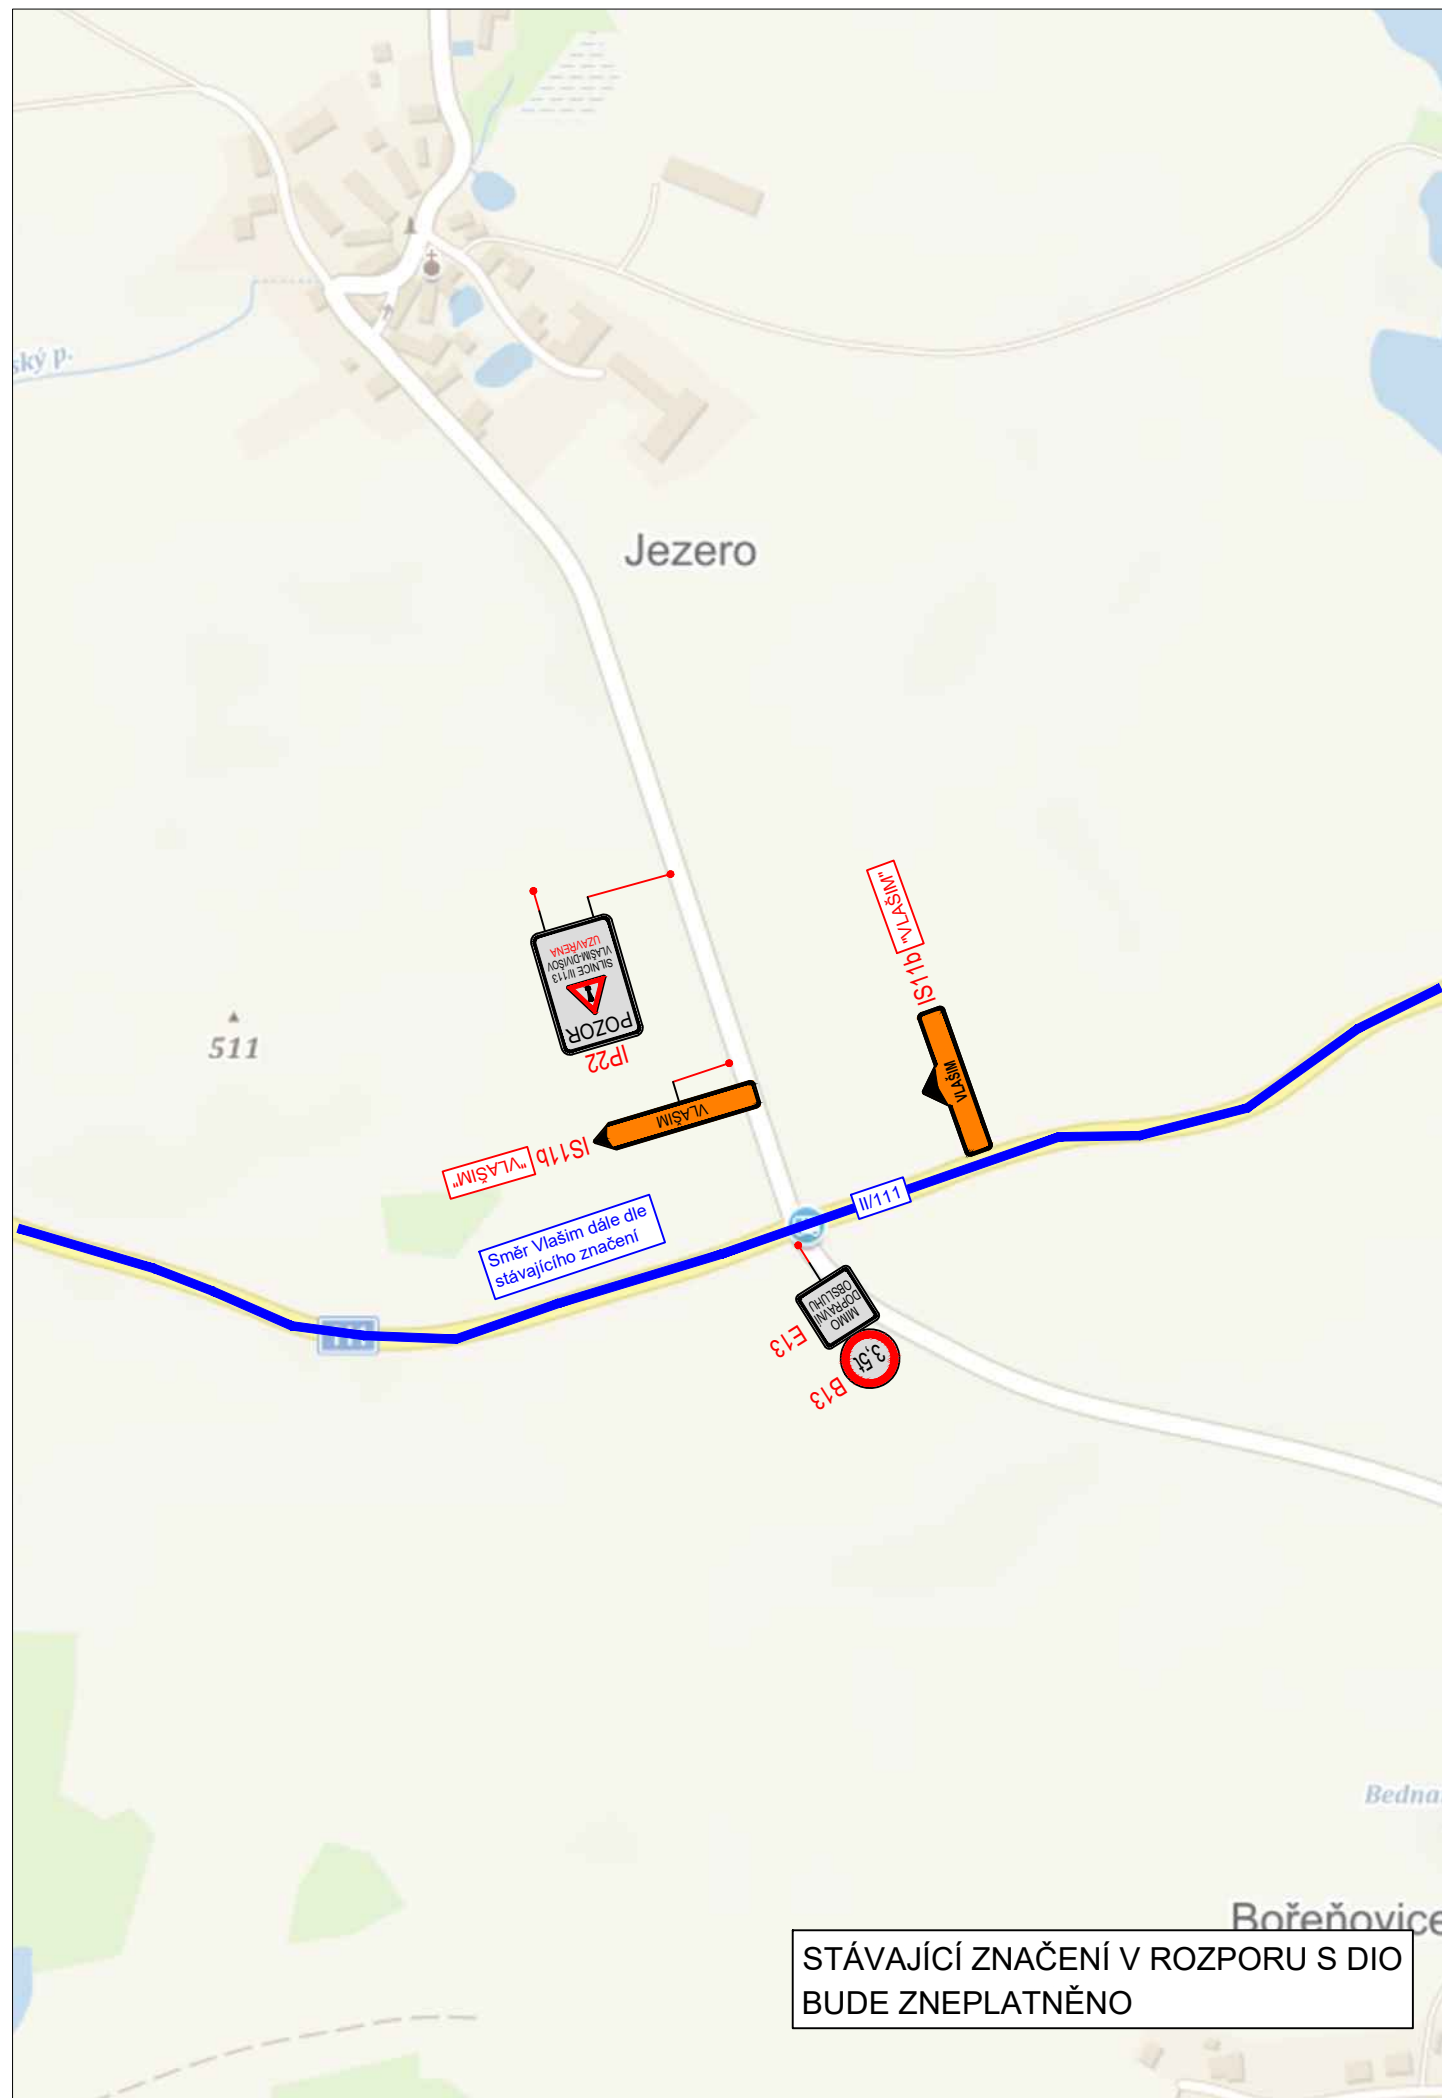

# LEGENDA

návrh - PŘECHODNÉ SDZ



stávající SDZ



OBJÍZDNÁ TRASA - stávající



OBJÍZDNÁ TRASA - doplnění




Schválil:..... Schválil:.....





**3K značky s.r.o.**

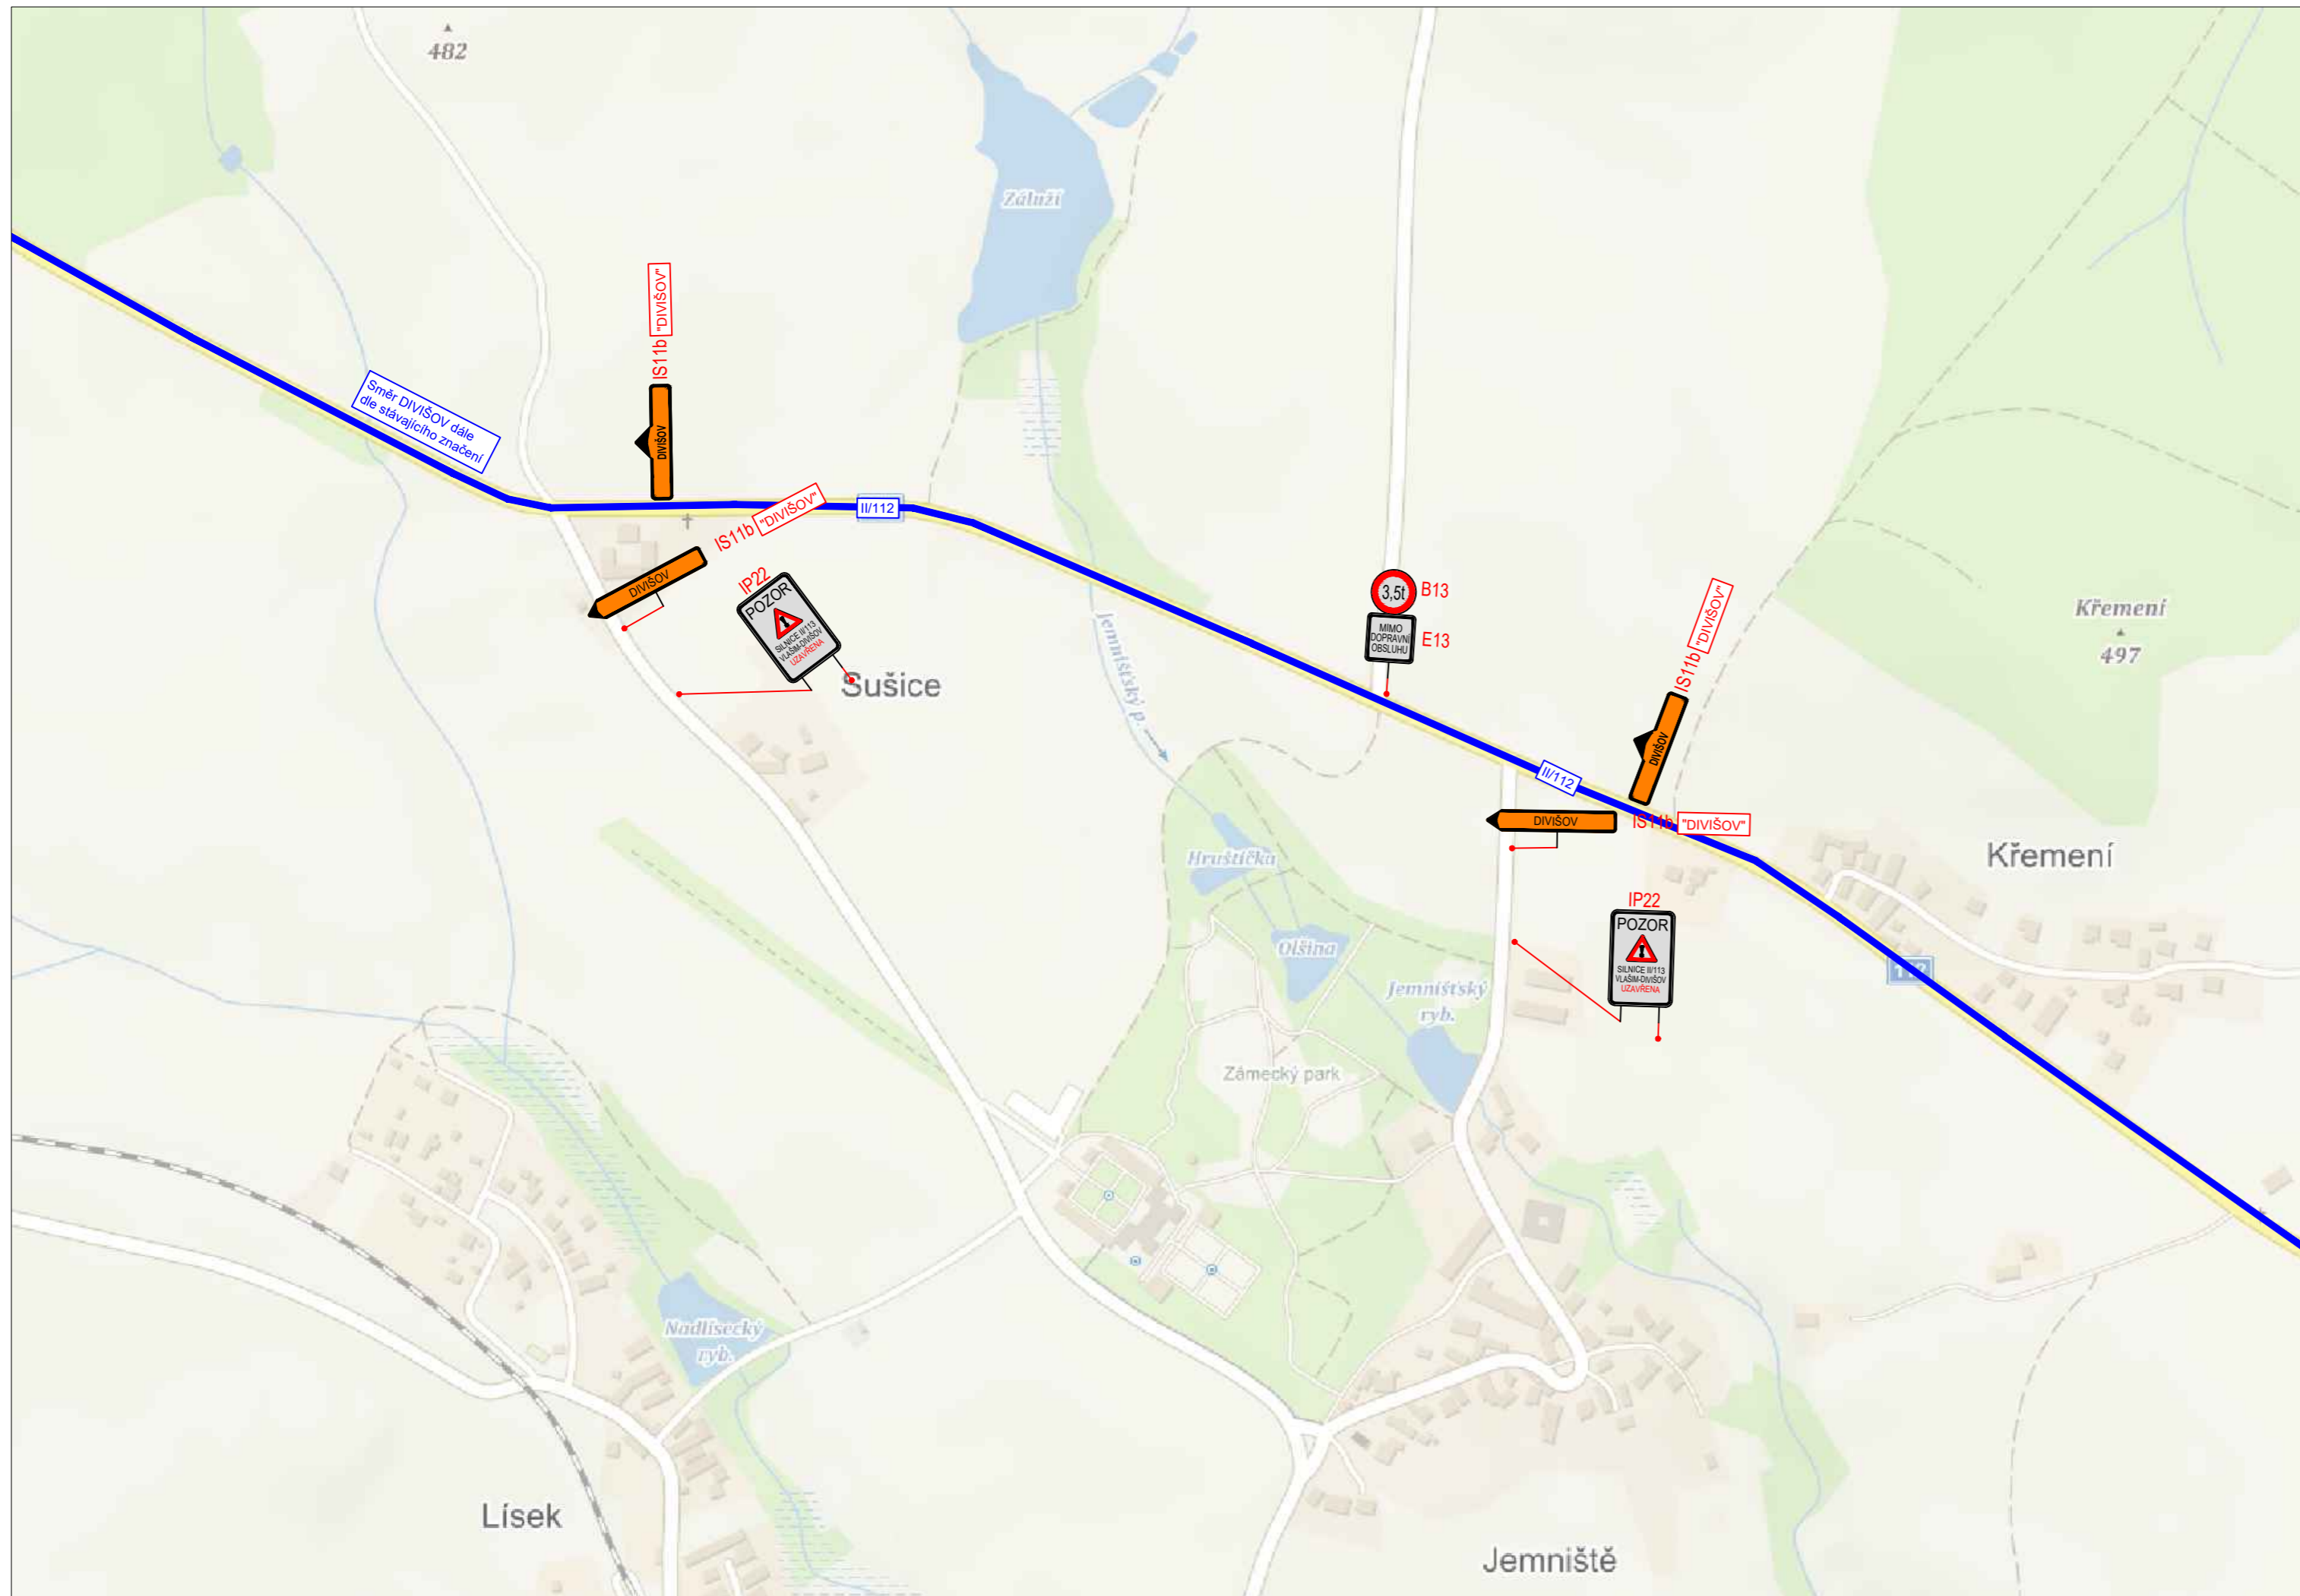Jiráskova 1519, 251 01 Říčany  
tel.: +420 323 601 237, www.3kznacky.cz, info@3kznacky.cz

VYPRACOVAL: Ing. Matěj Hofman		HL. INŽENÝR PROJEKTU: Ing. Matěj Hofman		INVESTOR: KSÚS , p.o.	
ČÍSLO ZAKÁZKY: 2024/171		DATUM: 9/2024			
AKCE: <b>II/113 Bílkovice</b>				MĚŘÍTKO: 1:10000	FORMÁT: 2xA4
PŘÍLOHA: <b>SITUACE DIO IV</b>				STUPEŇ: RDS	PŘÍLOHA ČÍSLO: <b>C.4</b>
				KOPIE ČÍSLO:	



### LEGENDA


- návrh - PŘECHODNÉ SDZ 
- stávající SDZ 
- OBJÍZDNÁ TRASA - stávající 
- OBJÍZDNÁ TRASA - doplnění 

Schválil:..... Schválil:.....

**3K značky s.r.o.**  
 Jiráskova 1519, 251 01 Říčany  
 tel.: +420 323 601 237, www.3kznancky.cz, info@3kznancky.cz

VYPRACOVAL: Ing. Matěj Hofman	HL. INŽENÝR PROJEKTU: Ing. Matěj Hofman	INVESTOR: KSÚS , p.o.
ČÍSLO ZAKÁZKY: 2024/171	DATUM: 9/2024	
AKCE:	MĚŘÍTKO: 1:10000	FORMÁT: 3xA4
PŘÍLOHA:	STUPEŇ: RDS	PŘÍLOHA ČÍSLO: C.5
<b>II/113 Bílkovice</b>		
<b>SITUACE DIO V</b>		

KOPIOVÁNÍ A ROZMNOŽOVÁNÍ POUZE PO PŘEDCHOZÍM SOUHLASU 3K ZNAČKY s.r.o.

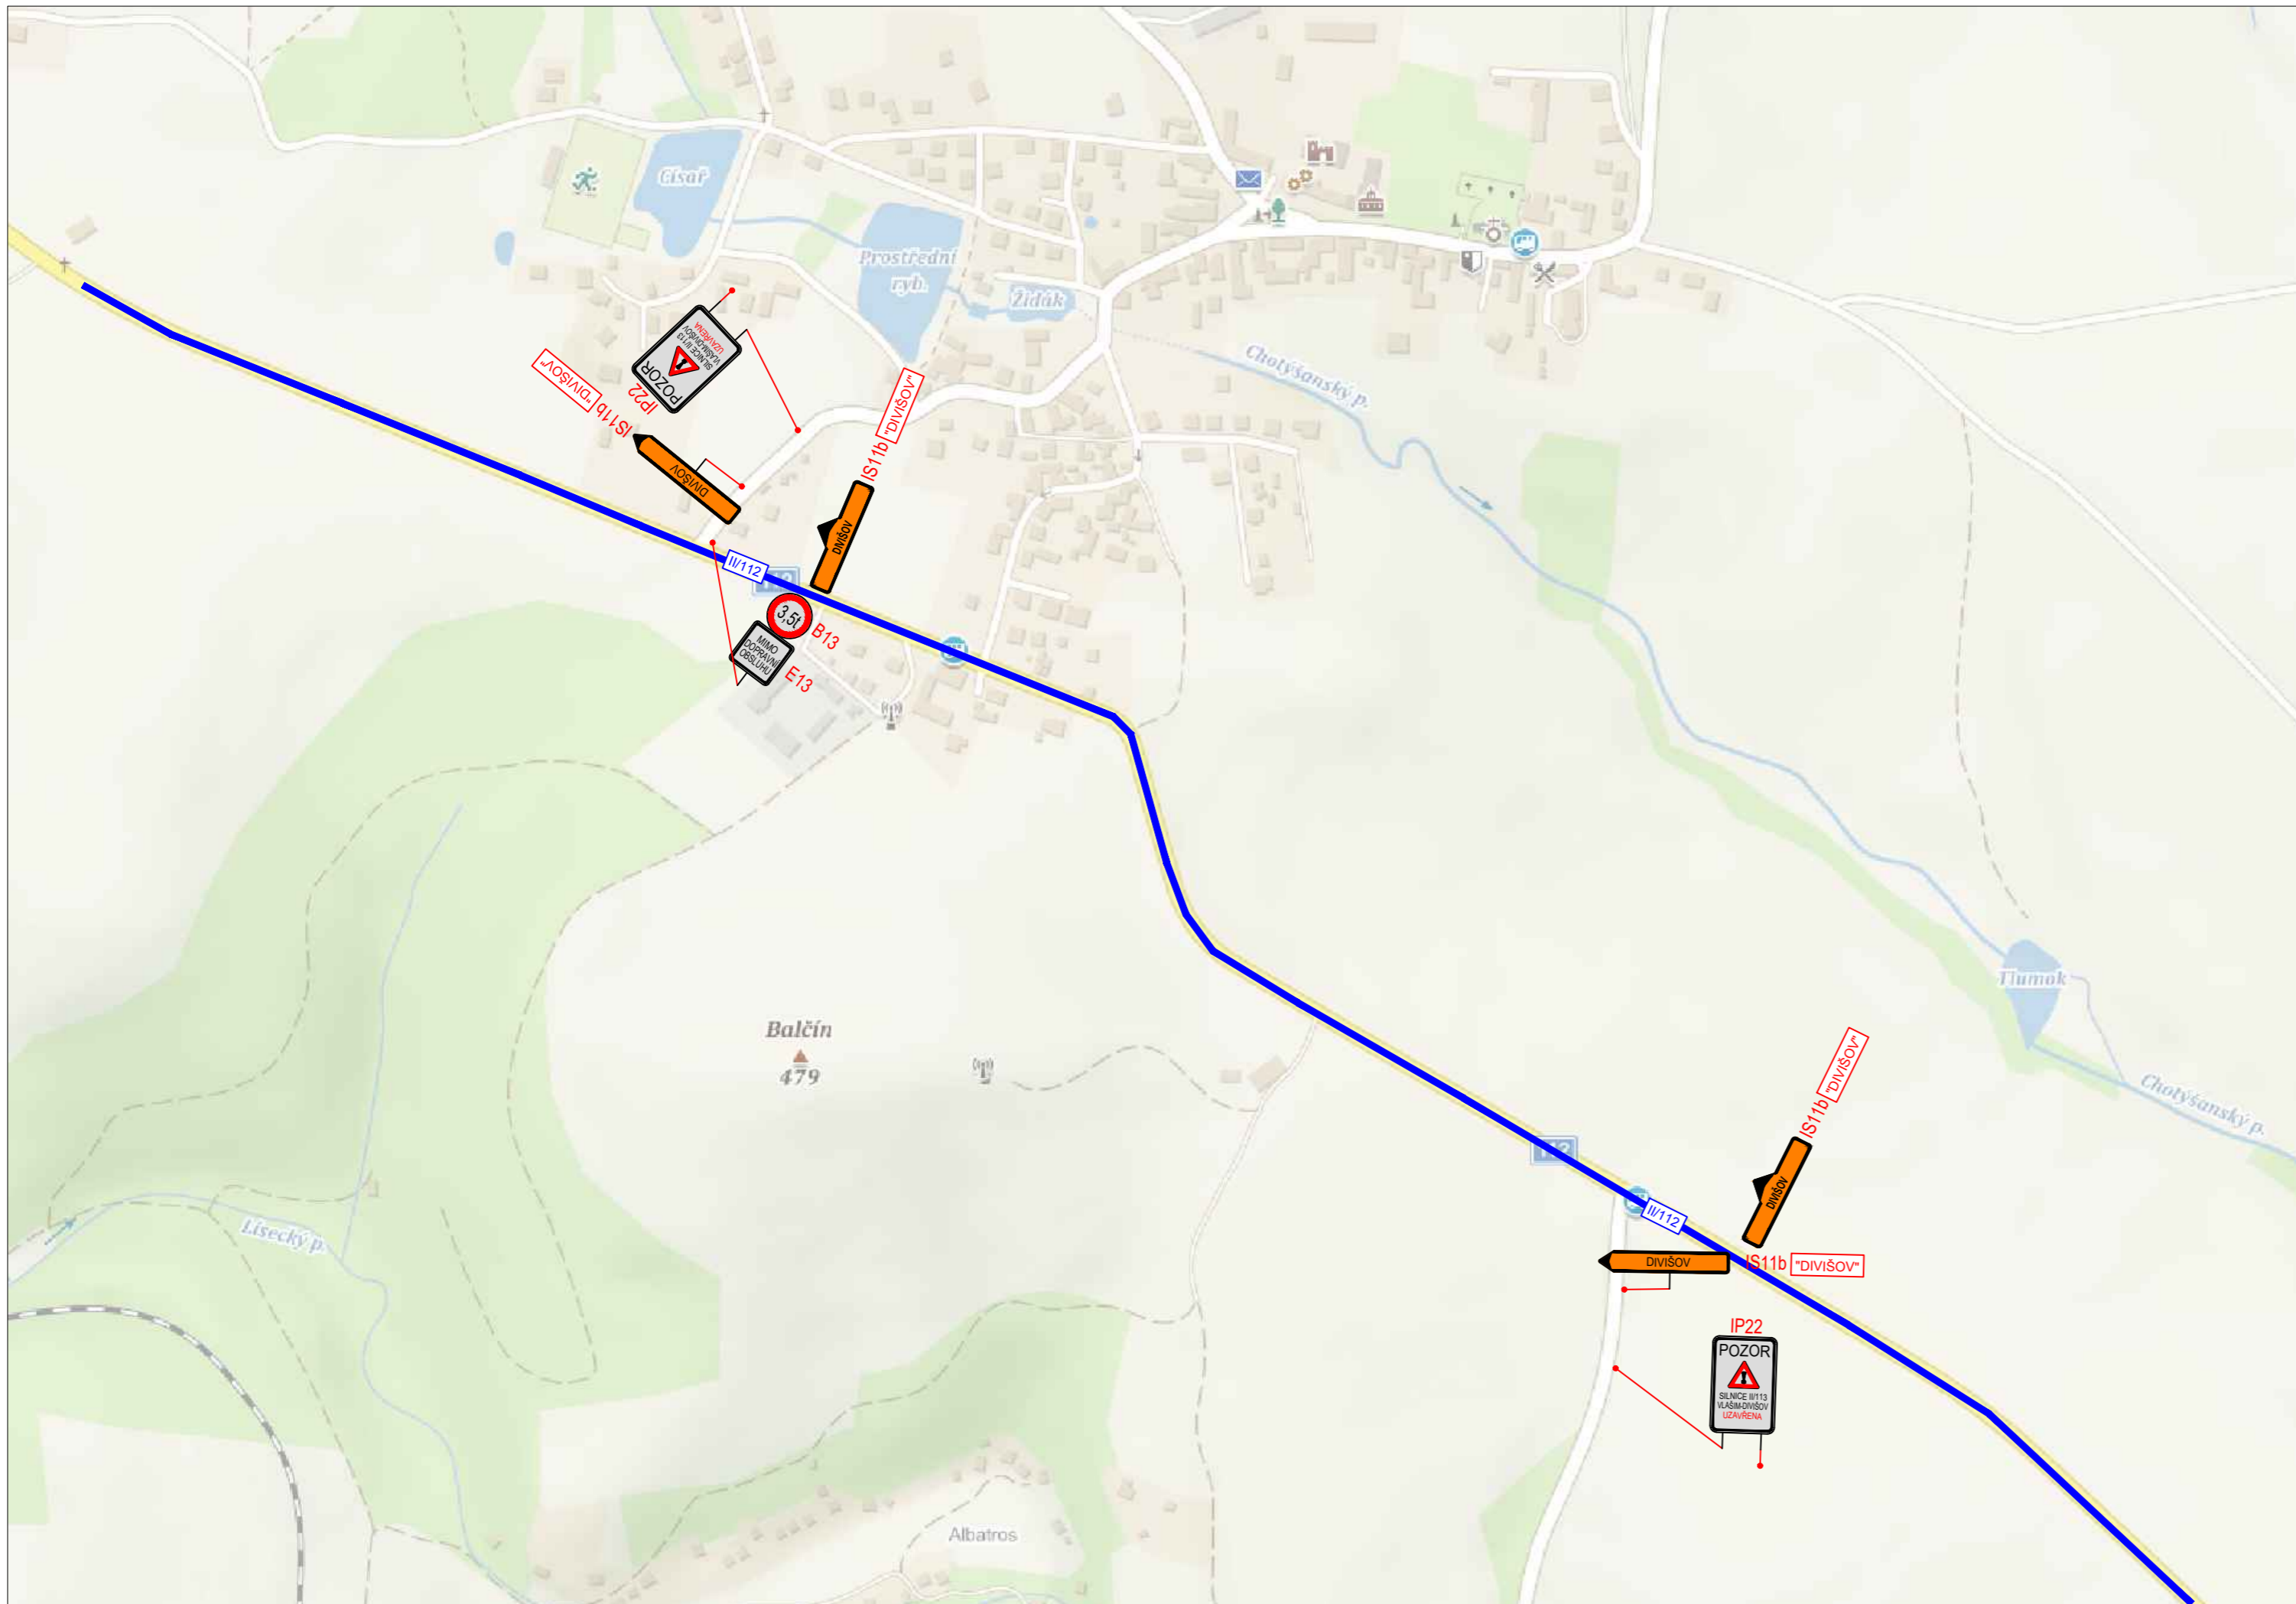

## LEGENDA

návrh - PŘECHODNÉ SDZ



stávající SDZ



OBJÍZDNÁ TRASA - stávající



OBJÍZDNÁ TRASA - doplnění



Schválil:..... Schválil:.....


**3K značky s.r.o.**

Jiráskova 1519, 251 01 Říčany  
tel.: +420 323 601 237, www.3kznacky.cz, info@3kznacky.cz

VYPRACOVAL: Ing. Matěj Hofman	HL. INŽENÝR PROJEKTU: Ing. Matěj Hofman	INVESTOR: KSÚS, p.o.
ČÍSLO ZAKÁZKY: 2024/171	DATUM: 9/2024	
AKCE:	II/113 Bílkovice	MĚŘÍTKO: 1:10000
PŘÍLOHA:	SITUACE DIO VI	STUPEŇ: RDS
		FORMÁT: 3x44
		KOPIE ČÍSLO:
		<b>C.6</b>

KOPIROVÁNÍ A ROZMNOŽOVÁNÍ POUZE PO PŘEDCHOZÍM SOUHLASU 3K ZNAČKY s.r.o.



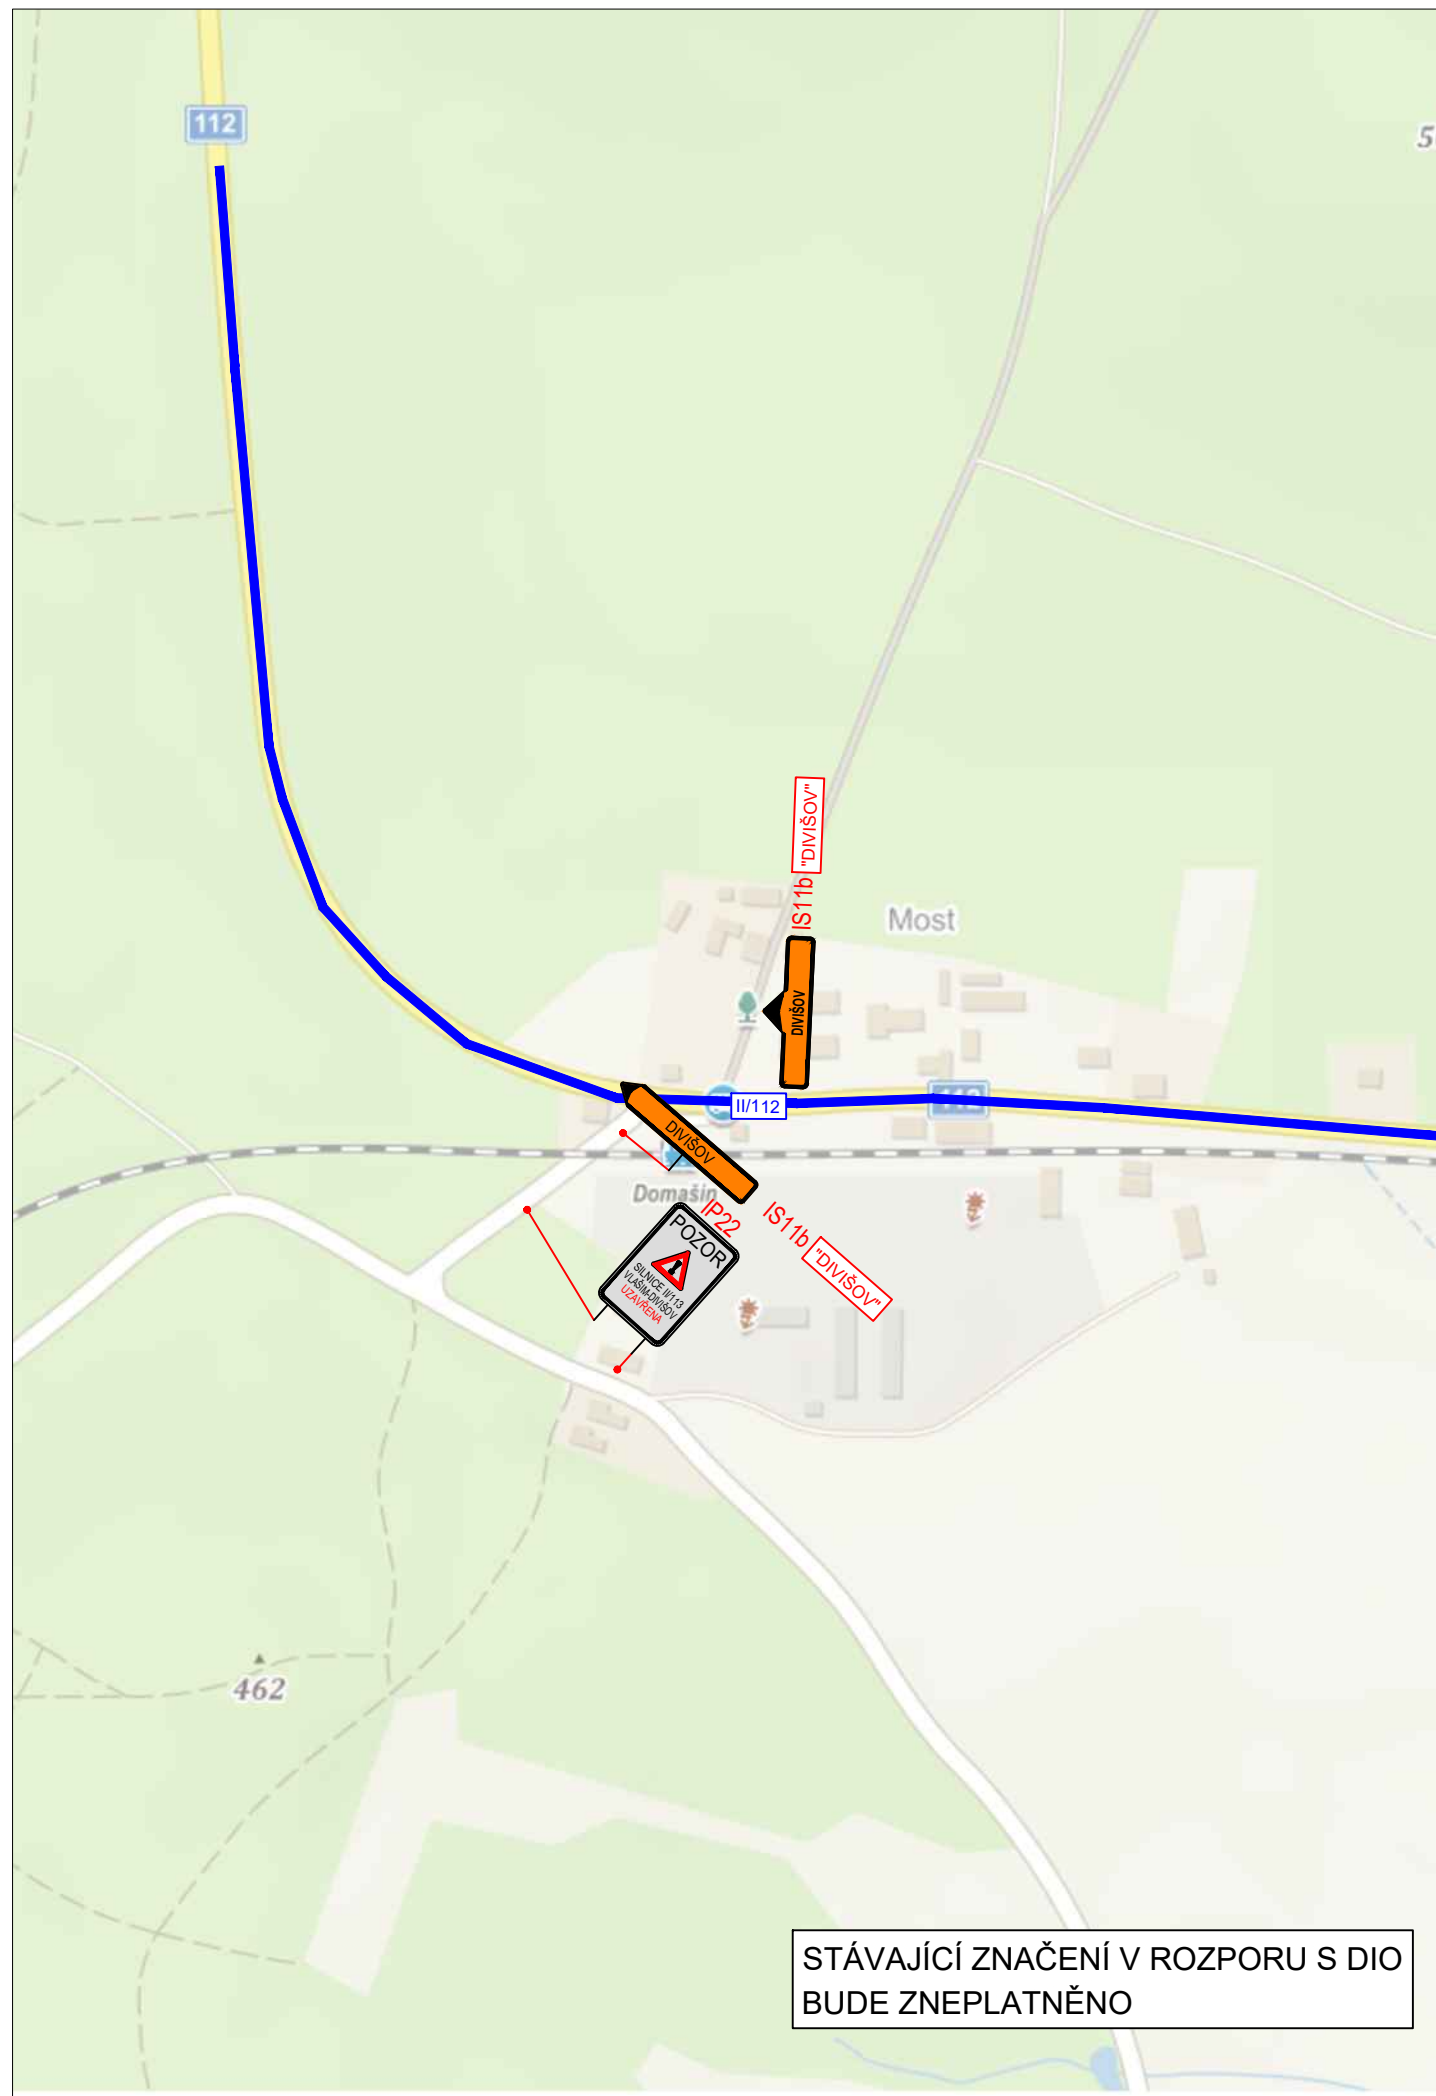

# LEGENDA

návrh - PŘECHODNÉ SDZ



stávající SDZ



OBJÍZDNÁ TRASA - stávající



OBJÍZDNÁ TRASA - doplnění




Schválil:..... Schválil:.....





**3K značky s.r.o.**

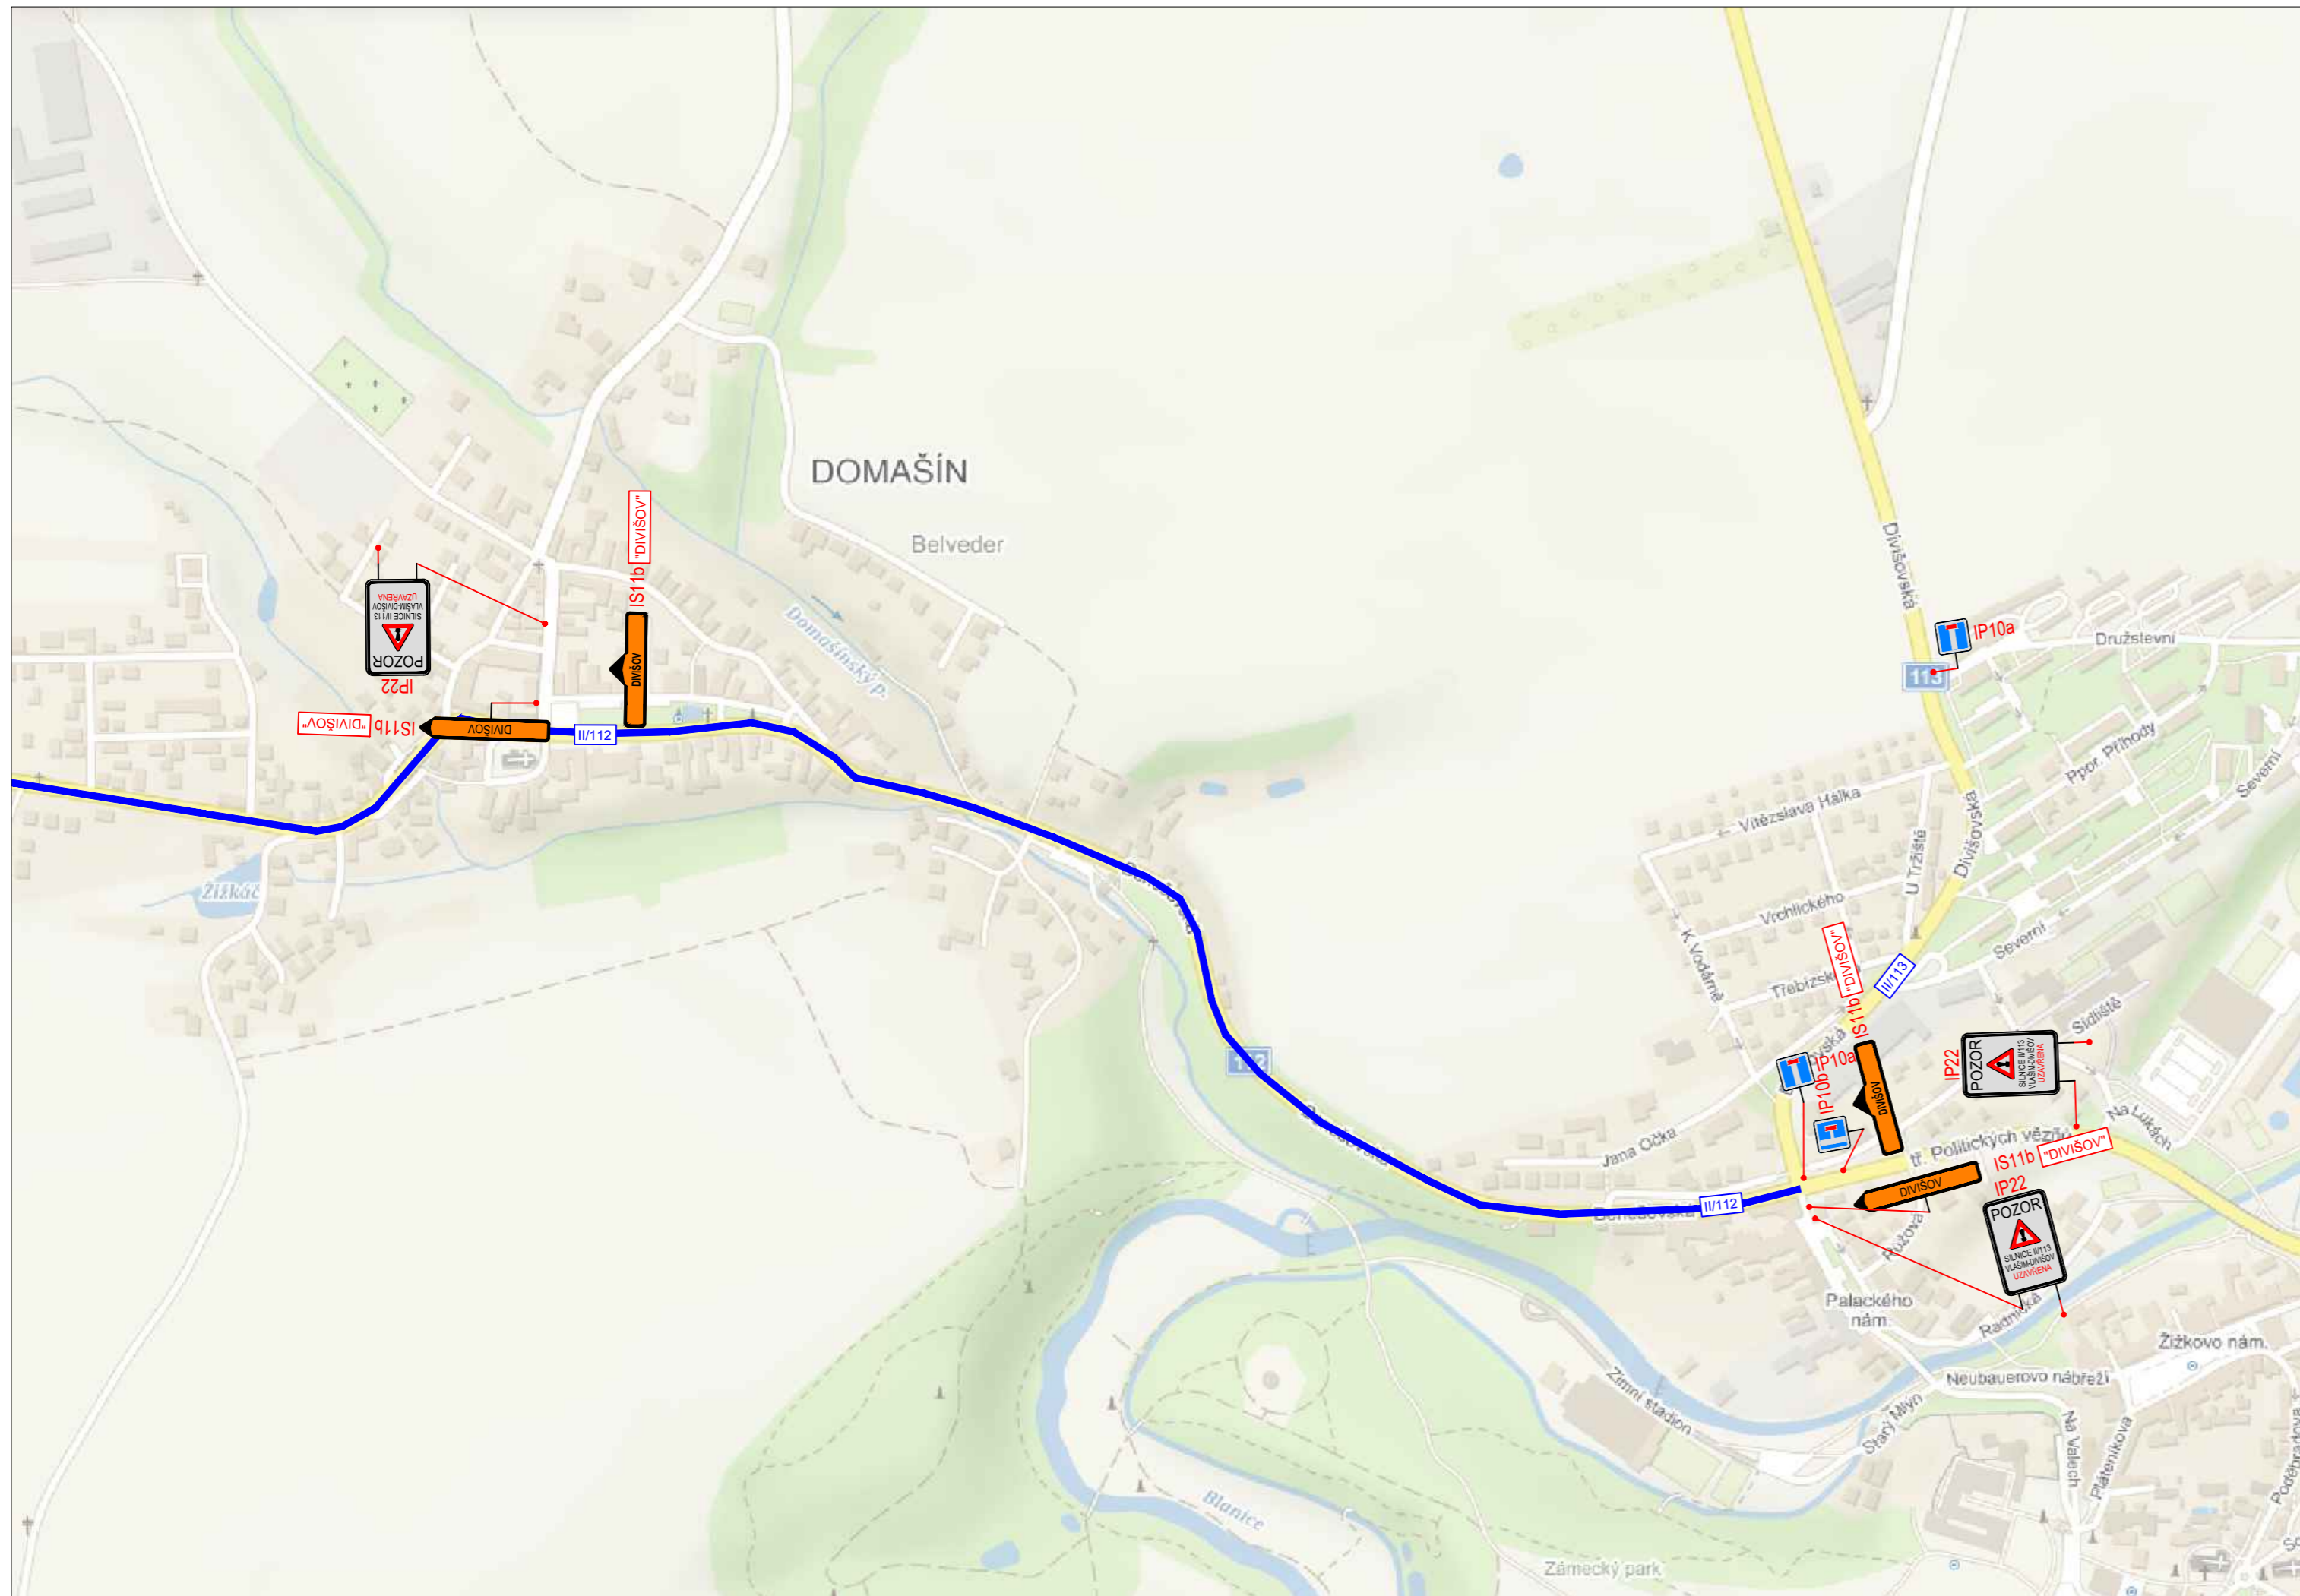Jiráskova 1519, 251 01 Říčany  
tel.: +420 323 601 237, www.3kznacky.cz, info@3kznacky.cz

VYPRACOVAL: Ing. Matěj Hofman		HL. INŽENÝR PROJEKTU: Ing. Matěj Hofman		INVESTOR: KSÚS , p.o.	
ČÍSLO ZAKÁZKY: 2024/171		DATUM: 9/2024			
AKCE: <b>II/113 Bílkovice</b>				MĚŘÍTKO: 1:10000	FORMÁT: 2xA4
PŘÍLOHA: <b>SITUACE DIO VII</b>				STUPEŇ: RDS	PŘÍLOHA ČÍSLO: <b>C.7</b>
				KOPIE ČÍSLO:	



### LEGENDA



- návrh - PŘECHODNÉ SDZ  A15
- stávající SDZ  A15
- OBJÍZDNÁ TRASA - stávající 
- OBJÍZDNÁ TRASA - doplnění 

Schválil:..... Schválil:.....

**3K značky s.r.o.**  
 Jiráskova 1519, 251 01 Říčany  
 tel.: +420 323 601 237, www.3kznancky.cz, info@3kznancky.cz

VYPRACOVAL: Ing. Matěj Hofman	HL. INŽENÝR PROJEKTU: Ing. Matěj Hofman	INVESTOR: KSÚS , p.o.
ČÍSLO ZAKÁZKY: 2024/171	DATUM: 9/2024	
AKCE:	MĚŘITKO: 1:10000	FORMÁT: 3xA4
PŘÍLOHA:	STUPEŇ: RDS	PŘÍLOHA ČÍSLO: C.8
<b>II/113 Bílkovice</b>		
<b>SITUACE DIO VIII</b>		

KOPIROVÁNÍ A ROZMNOŽOVÁNÍ POUZE PO PŘEDCHOZÍM SOUHLASU 3K ZNAČKY s.r.o.

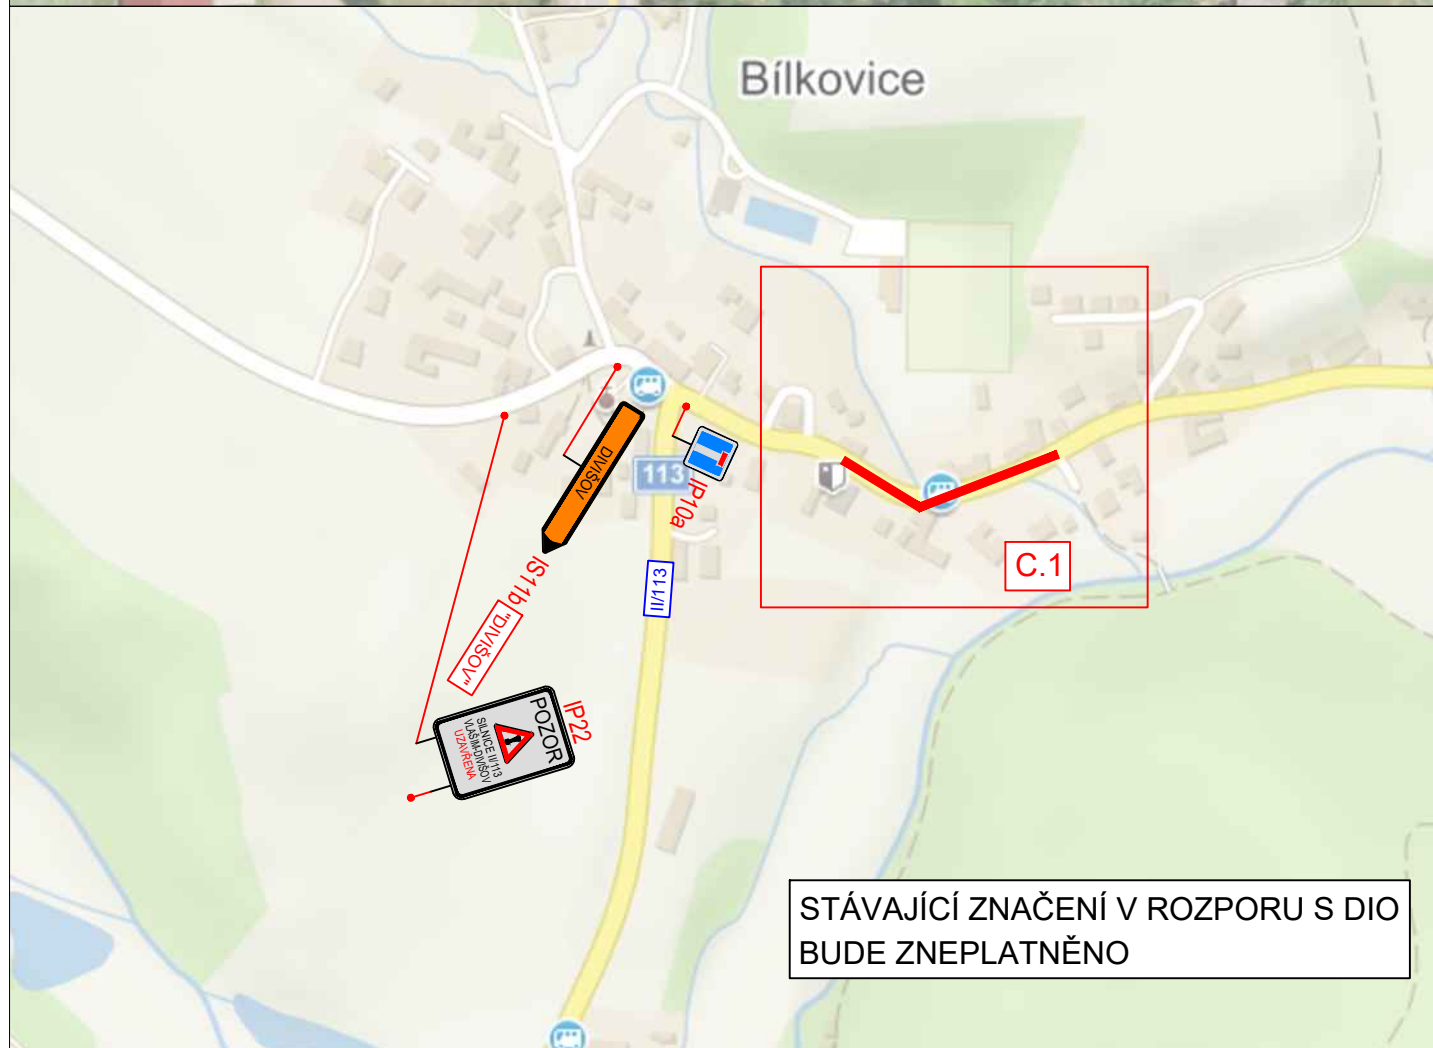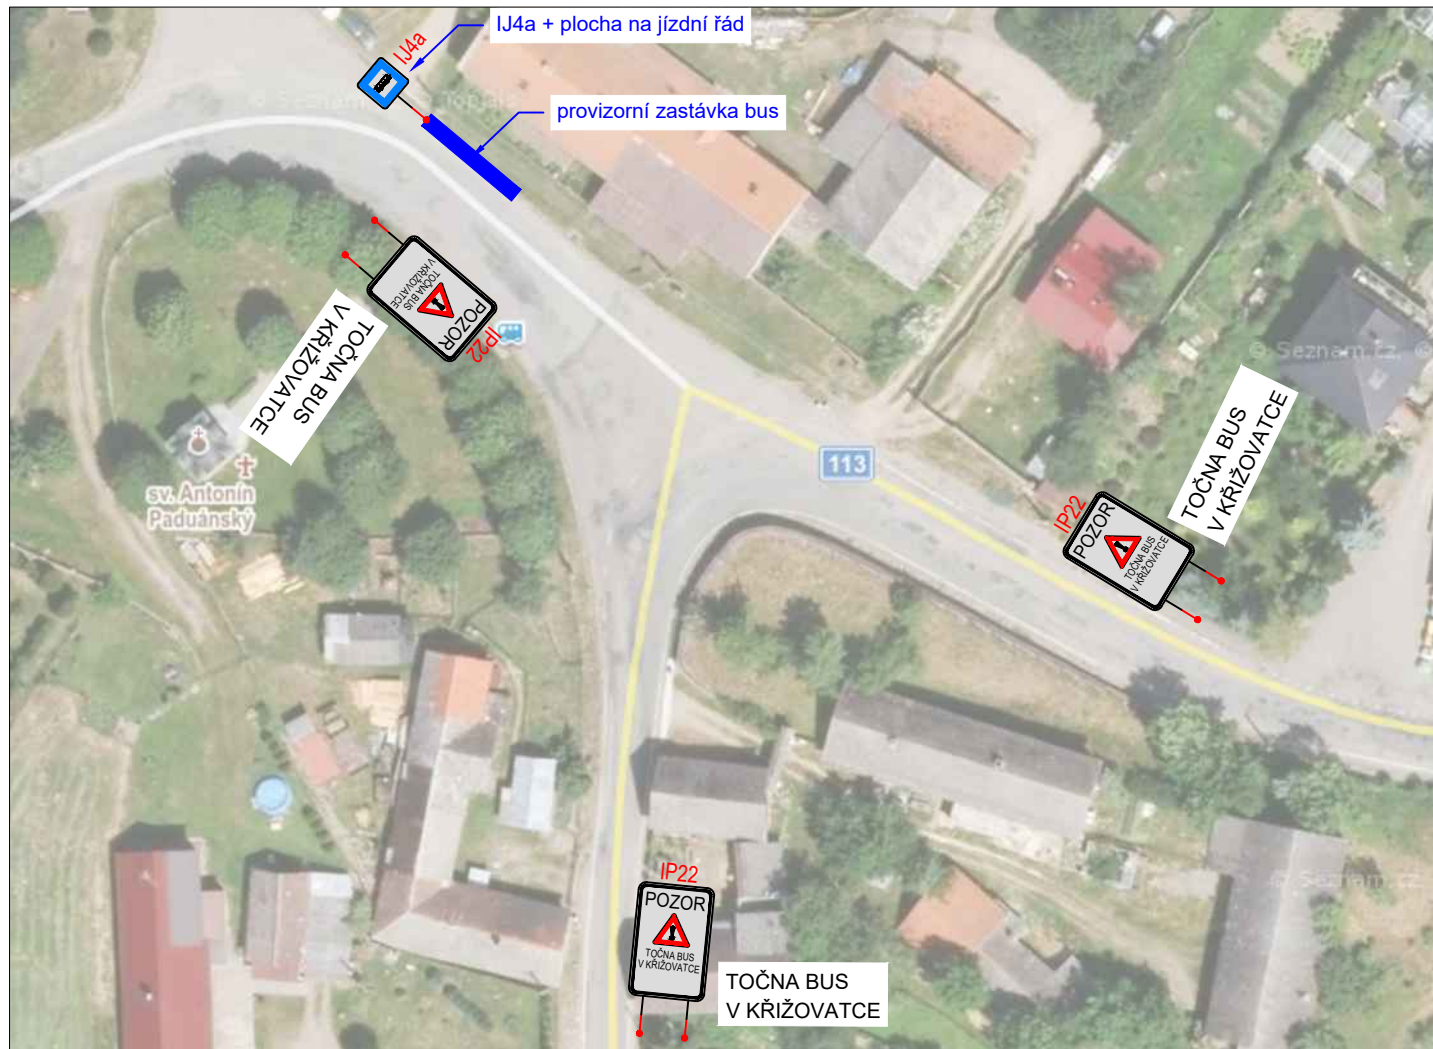

## LEGENDA

návrh - PŘECHODNÉ SDZ



stávající SDZ



OBJÍZDNÁ TRASA - stávající



OBJÍZDNÁ TRASA - doplnění



Schválil:..... Schválil:.....

**3K značky s.r.o.**

Jiráskova 1519, 251 01 Říčany  
tel.: +420 323 601 237, www.3kznacky.cz, info@3kznacky.cz

VYPRACOVAL: Ing. Matěj Hofman

HL. INŽENÝR PROJEKTU: Ing. Matěj Hofman

INVESTOR:  
KSÚS , p.o.

ČÍSLO ZAKÁZKY:  
2024/171

DATUM:  
9/2024

AKCE:

II/113 Bílkovice

MĚŘÍTKO: 1:10000

FORMÁT: 2x4

STUPEŇ: RDS

PŘÍLOHA ČÍSLO:

PŘÍLOHA:

SITUACE DIO IX

KOPIE ČÍSLO:

C.9