


LOKALITA SLOVĚNICKÉHO MLÝNA A SKUPINKA CHAT

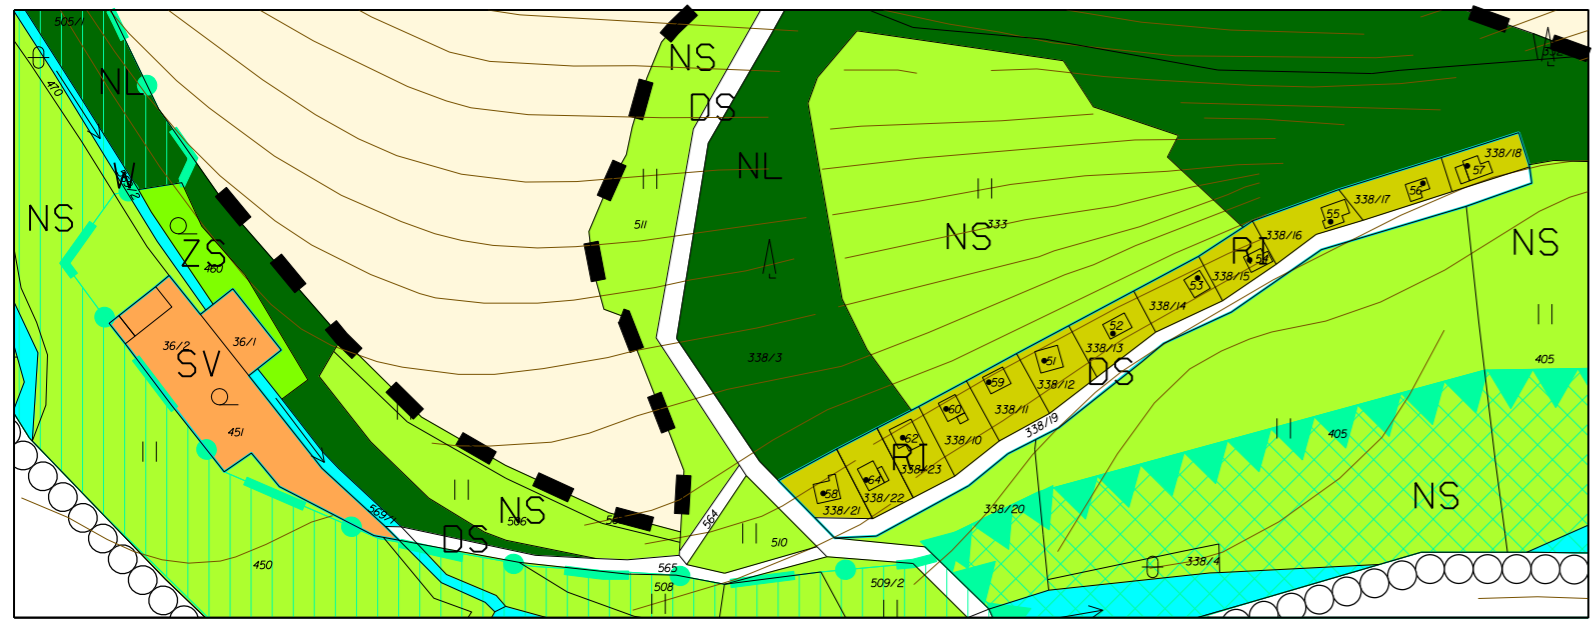

ÚZEMNÍ PLÁN - SLOVĚNICE

HLAVNÍ VÝKRES ŘEŠENÍ SÍDLA SLOVĚNICE

1 : 2 880

LEGENDA:

| | |
|--|--|
| HRANICE | |
| | HRANICE ŘEŠENÉHO ÚZEMÍ = KATASTRÁLNÍ HRANICE |
| | HRANICE ZASTAVĚNÉHO ÚZEMÍ |
| | ZASTAVITELNÉ PLOCHY |
| | PLOCHY PŘESTAVBY |
| PLOCHY S ROZDÍLNÝM ZPŮSOBEM VYUŽITÍ | |
| REKREACE | |
| RI | PLOCHY STAVEB PRO RODINNOU REKREACI |
| OBČANSKÉ VYBAVENÍ | |
| OV | VEŘEJNÁ INFRASTRUKTURA |
| OS | PLOCHY PRO TĚLOVÝCHOVU A SPORT |
| VEŘEJNÁ PROSTRANSTVÍ | |
| PV | VEŘEJNÁ PROSTRANSTVÍ |
| SMÍŠENÉ OBYTNÉ | |
| SV | VENKOVSKÉ |
| TECHNICKÁ INFRASTRUKTURA | |
| TI | INŽENÝRSKÉ SÍTĚ |
| ZELEŇ | |
| ZS | SOUKROMÁ A VYHRAZENÁ |
| ZV | NA VEŘEJNÝCH PROSTRANSTVÍCH |
| ZP | PŘÍRODNÍHO CHARAKTERU |
| ZO | OCHRANNÁ A IZOLAČNÍ |
| OSTATNÍ | |
| W | PLOCHY VODNÍ A VODOHOSPODÁRSKÉ |
| NZ | PLOCHY ZEMĚDĚLSKÉ |
| NL | PLOCHY LESNÍ |
| NS | PLOCHY SMÍŠENÉ NEZASTAVĚNÉHO ÚZEMÍ |

| | |
|--------------------------------|---------------------------------------|
| DOPRAVNÍ INFRASTRUKTURA | |
| DS | SILNICE II. TŘÍDY (OP 15m) |
| DS | MÍSTNÍ KOMUNIKACE A CESTY |
| | CYKLOSTEZKA |
| PLOCHY PŘÍRODNÍ | |
| | REGIONÁLNÍ BIOCENTRUM (RBC) - FUNKČNÍ |
| | REGIONÁLNÍ BIOKORIDOR (RBK) - FUNKČNÍ |
| | INTERAKČNÍ PRVKY (IP) |

ZÁZNAM O ÚČINNOSTI

| | | | | |
|--|------------------------|------------------------|--------|---------|
| Správní orgán, který územní plán vydal | Jméno | Funkce | Podpis | Razítko |
| Zastupitelstvo obce Slověnice | Mgr. Renata VONDŘÁKOVÁ | starostka | | |
| Číslo jednací | Datum vydání | Datum nabytí účinnosti | | |
| Podpisovatel | Jméno | Funkce | Podpis | Razítko |
| Obecní úřad Slověnice | Mgr. Renata VONDŘÁKOVÁ | starostka | | |

| | | | |
|---------------|--|--------------------------------------|---------|
| autorizace : | ÚZEMNÍ PLÁN SLOVĚNICE | | |
| zpracovatel : | Ing. arch. Věra Soukeníková 160 00 Praha 6, Glínkova 8 tel. 224 32 10 40 e-mail: soukenikova@volny.cz | ICO : 10163280 mobil: 723 425 140 | |
| podpis : | digitální zpracování : | datum : | 09/2008 |