
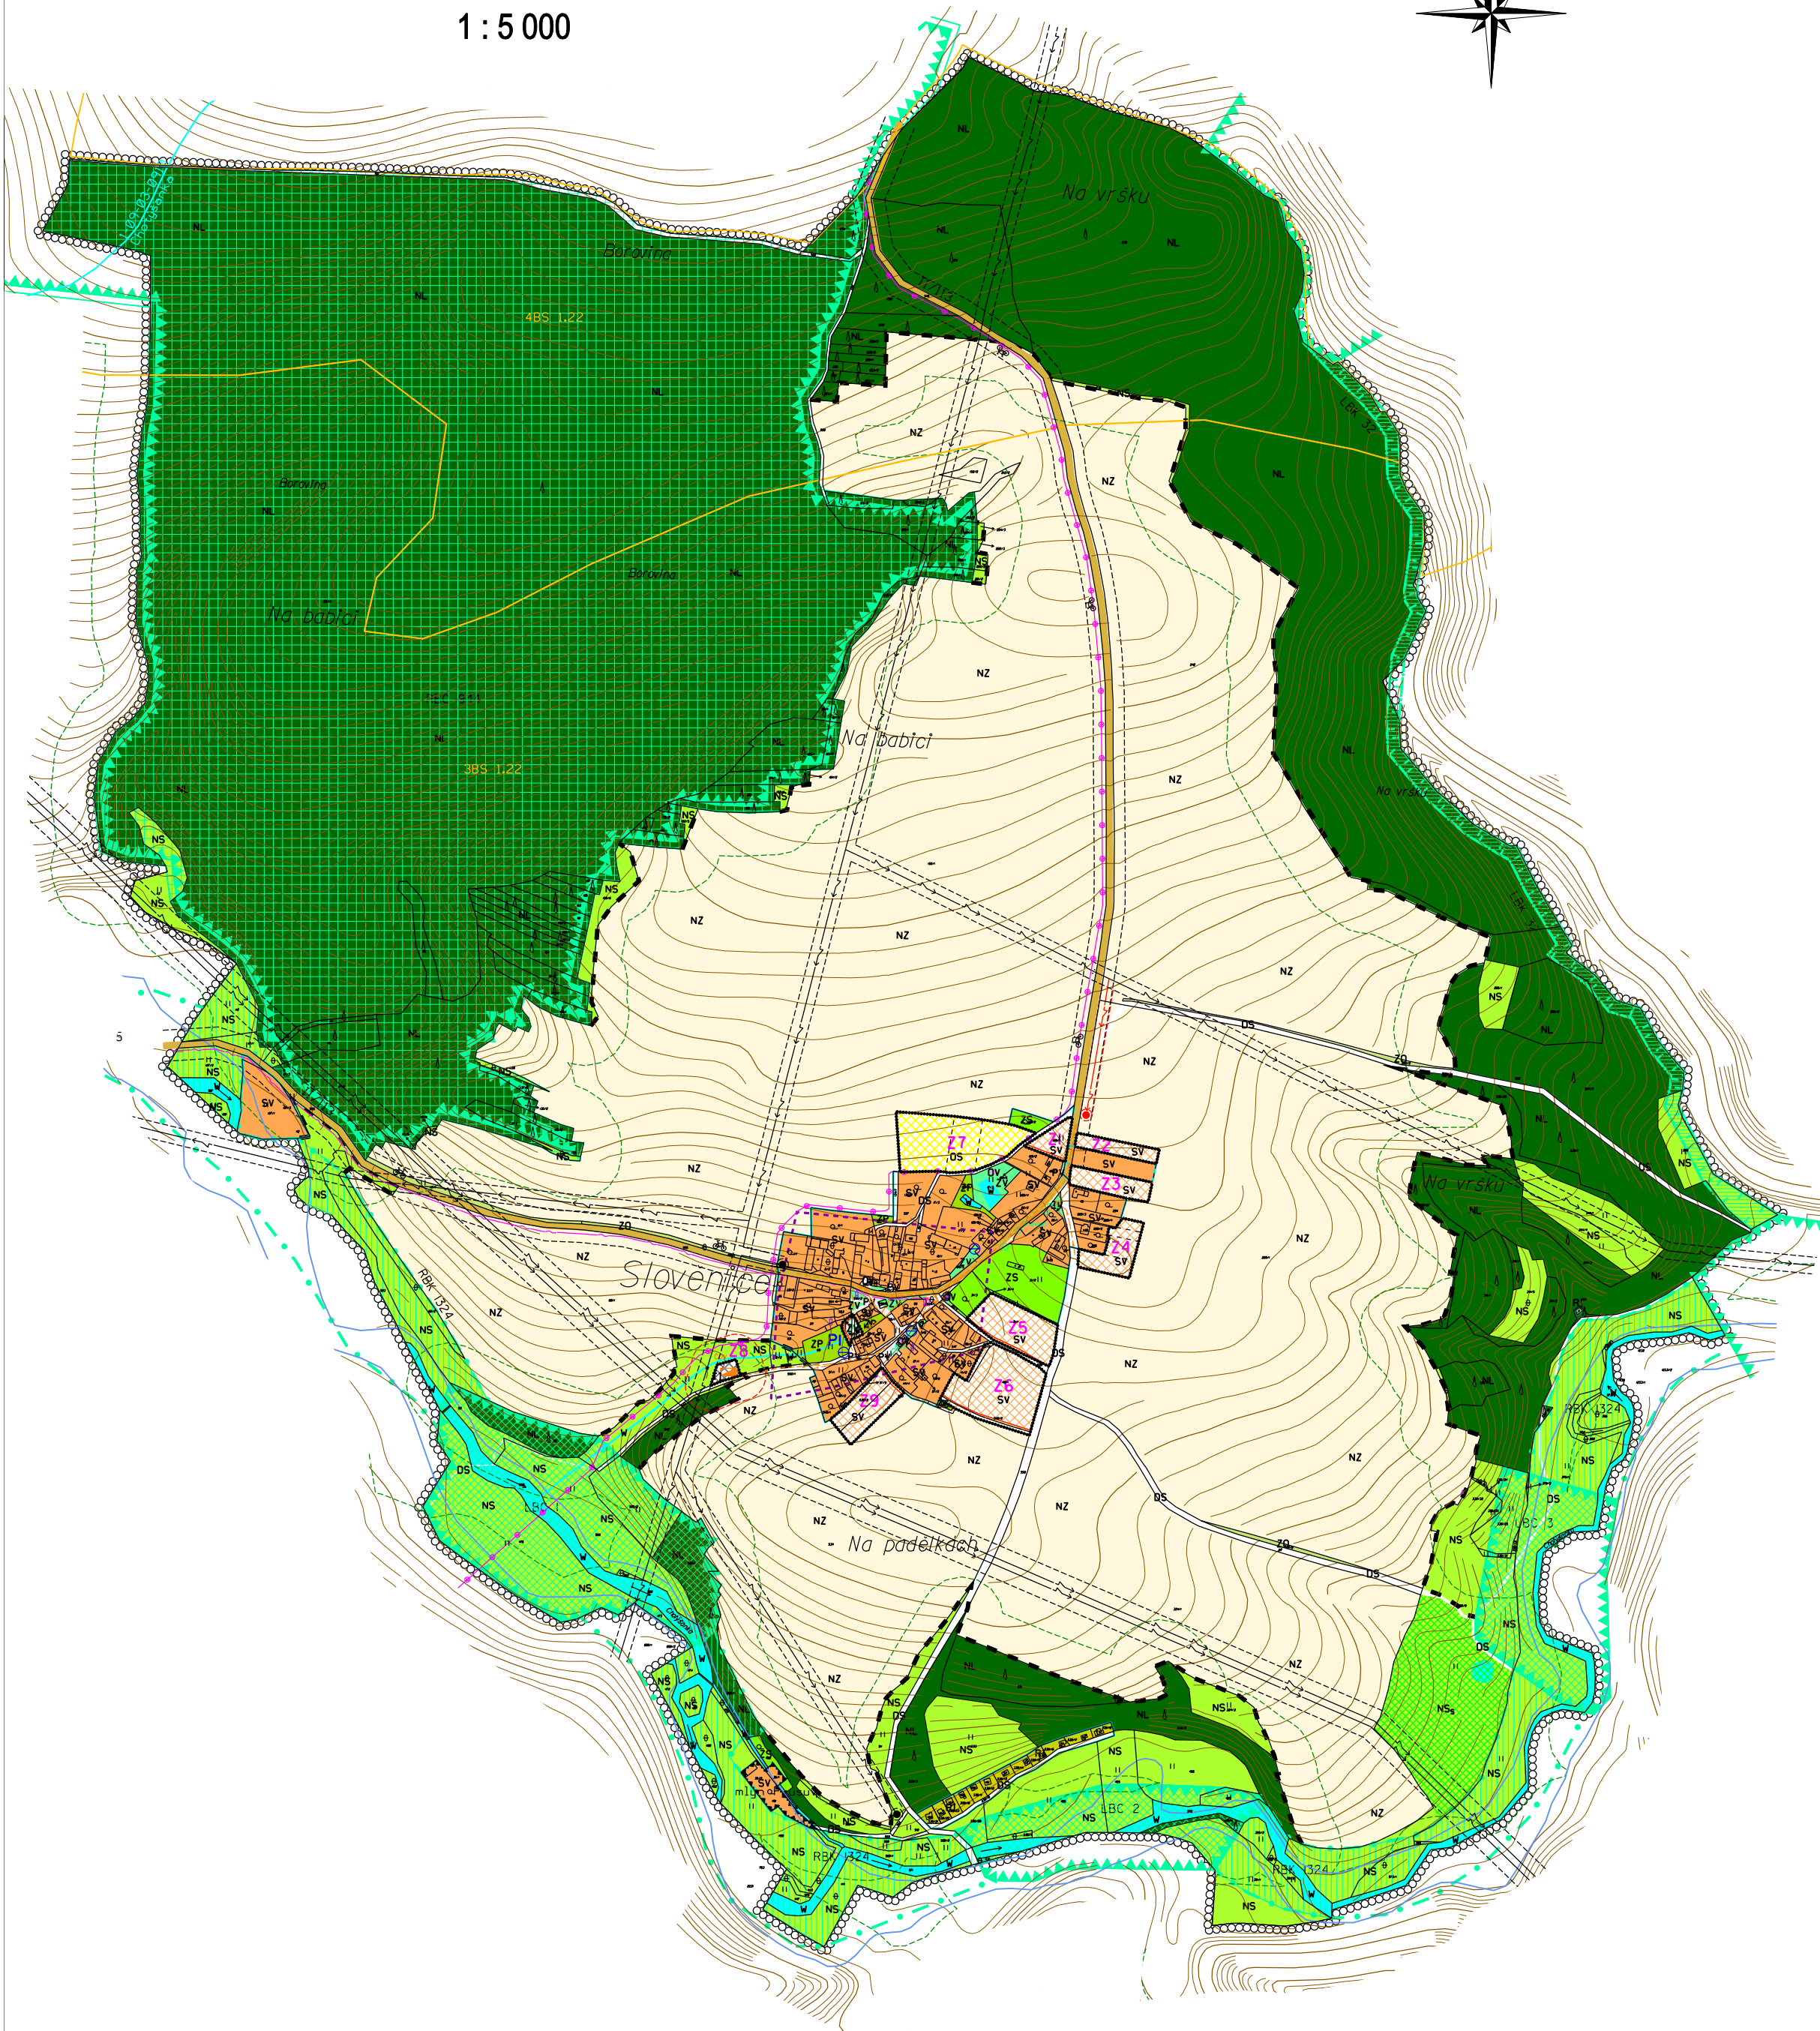


ÚZEMNÍ PLÁN – SLOVĚNICE

KOORDINAČNÍ VÝKRES

1 : 5 000

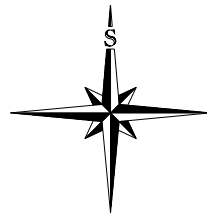

HRANICE	
	HRANICE ŘEŠENÉHO ÚZEMÍ = KATASTRÁLNÍ HRANICE
	HRANICE ZASTAVĚNÉHO ÚZEMÍ
	ZASTAVITELNÉ PLOCHY
	PLOCHY PŘESTAVBY
PLOCHY S ROZDÍLNÝM ZPŮSOBEM VYUŽITÍ	
<small>PLOCHY STABILIZOVANÉ PLOCHY ZMĚN</small>	
REKREACE	
RI	PLOCHY STAVEB PRO RODINNOU REKREACI
OBČANSKÉ VYBAVENÍ	
OV	VEŘEJNÁ INFRASTRUKTURA
OS	PLOCHY PRO TĚLOVÝCHOVU A SPORT
VEŘEJNÁ PROSTRANSTVÍ	
PV	VEŘEJNÁ PROSTRANSTVÍ
SMÍŠENÉ OBYTNÉ	
SV	VENKOVSKÉ
TECHNICKÁ INFRASTRUKTURA	
TI	INŽENÝRSKÉ SÍTĚ
ZELEŇ	
ZS	SOUKROMÁ A VYHRAZENÁ
ZV	NA VEŘEJNÝCH PROSTRANSTVÍCH
ZP	PŘÍRODNÍHO CHARAKTERU
ZO	OCHRANNÁ A IZOLAČNÍ
OSTATNÍ	
W	PLOCHY VODNÍ A VODOHOSPODÁRSKÉ
NZ	PLOCHY ZEMĚDĚLSKÉ
NL	PLOCHY LESNÍ
NS	PLOCHY SMÍŠENÉ NEZASTAVĚNÉHO ÚZEMÍ
NS _g	PLOCHY SMÍŠENÉ NEZASTAVĚNÉHO ÚZEMÍ - BROKOVÁ STŘELNICE
DOPRAVNÍ INFRASTRUKTURA	
DS	SILNICE II. TŘÍDY (OP 15m)
DS	MÍSTNÍ KOMUNIKACE A CESTY
	CYKLOSTEZKA
TECHNICKÁ A DOPRAVNÍ INFRASTRUKTURA	
	VENKOVNÍ VEDENÍ ELEKTRICKÉ ENERGIE VN DO 110 kV (OP 15m)
	VENKOVNÍ VEDENÍ ELEKTRICKÉ ENERGIE VN DO 35 kV
	TRAFOSTANICE (OP 7m)
	STUDNA
	ČISTÍRNA ODPADNÍCH VOD
	SPLAŠKOVÁ KANALIZACE
	DEŠŤOVÁ KANALIZACE
	DÁLKOVÝ SPOJOVÝ KABEL
	MÍSTNÍ SPOJOVÝ KABEL
	ÚČASTNICKÝ ROZVADEČ

LIMITY KULTURNÍ	
	TECHNICKÁ PAMÁTKA
	ARCHEOLOGICKÉ NÁLEZY (JÁDRO VSI)
	VÝZNAMNÉ STAVBY
	SAKRÁRNÍ STAVBY
LIMITY VODOHOSPODÁRSKÉ	
	HRANICE ZÁPLAVOVÉHO ÚZEMÍ OIOO
	POVODÍ VODNÍHO TOKU - ROZVODNICE
PLOCHY PŘÍRODNÍ	
	REGIONÁLNÍ BIOCENTRUM (RBC) - FUNKČNÍ
	REGIONÁLNÍ BIKORIDOR (RBK) - FUNKČNÍ
	LOKÁLNÍ BIKORIDOR (LBK) - FUNKČNÍ
	LOKÁLNÍ BIOCENTRUM (LBC) - FUNKČNÍ
	INTERAKČNÍ PRVKY (IP)
LIMITY PŘÍRODNÍ	
	VÝZNAMNÝ STROM
	VZDÁLENOST 50 m OD OKRAJE LESA
	HRANICE BIOCHOR
LIMITY OSTATNÍ	
	OCHRANNÁ PÁSMA A BEZPEČNOSTNÍ PÁSMA

ZÁZNAM O ÚČINNOSTI

Správní orgán, který územní plán vydal	Jméno	Funkce	Podpis	Razítko
Zastupitelstvo obce Slověnice	Mgr. Renata VONDRAKOVÁ	starostka		
Číslo jednací	Datum vydání	Datum nabytí účinnosti		
Porizovatel	Jméno	Funkce	Podpis	Razítko
Obecní úřad Slověnice	Mgr. Renata VONDRAKOVÁ	starostka		

autorizace :	ÚZEMNÍ PLÁN SLOVĚNICE			
zpracovatel :	Ing. arch. Věra Soukeniková 160 00 Praha 6, Glínkova 8 tel. 224 32 10 40 e-mail: soukenikova@volny.cz	IČO : 10163280 mobil: 723 425 140		
podpis :	digitální zpracování :	datum :	09/2008	