


# ÚZEMNÍ PLÁN – SLOVĚNICE

KOORDINAČNÍ VÝKRES

1 : 5 000

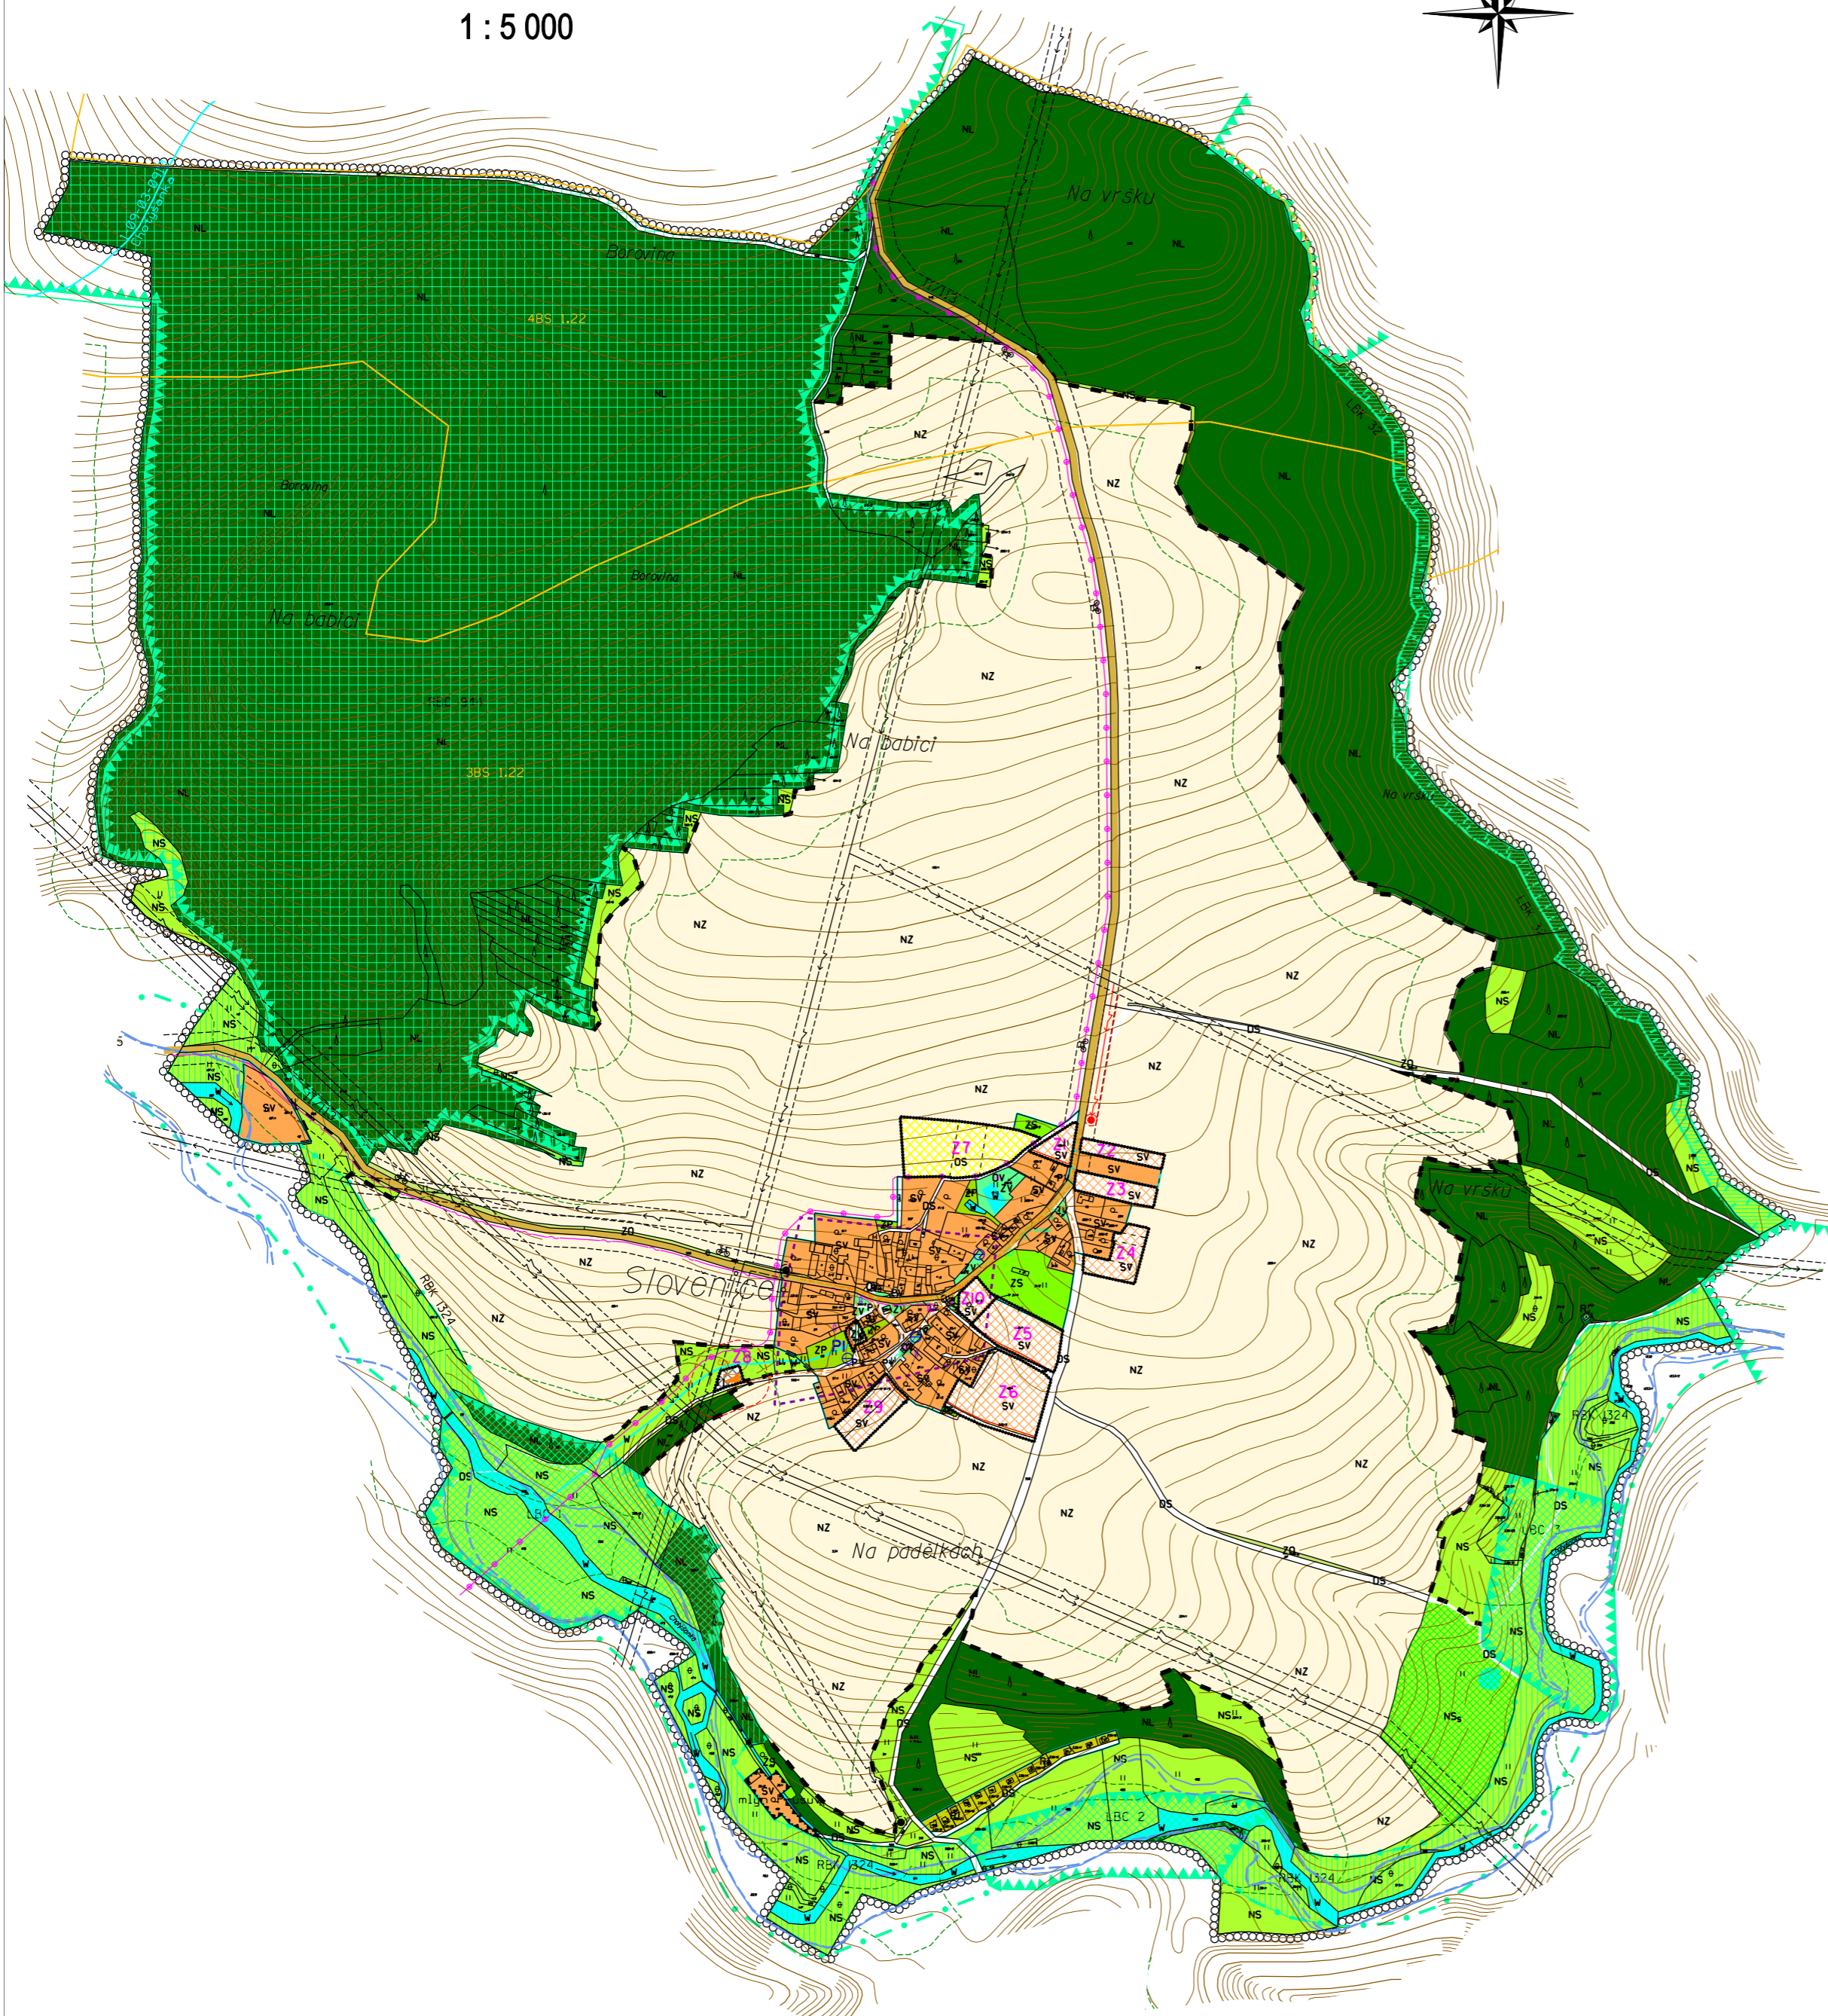

<b>HRANICE</b>	
	HRANICE ŘEŠENÉHO ÚZEMÍ = KATASTRÁLNÍ HRANICE
	HRANICE ZASTAVĚNÉHO ÚZEMÍ
	ZASTAVITELNÉ PLOCHY
	PLOCHY PŘESTAVBY
<b>PLOCHY S ROZDÍLNÝM ZPŮSOBEM VYUŽITÍ</b>	
PLOCHY STABILIZOVANÉ PLOCHY ZMĚN	
<b>REKREACE</b>	
RI	PLOCHY STAVEB PRO RODINNOU REKREACI
<b>OBČANSKÉ VYBAVENÍ</b>	
OV	VEŘEJNÁ INFRASTRUKTURA
OS	PLOCHY PRO TĚLOVÝCHOVU A SPORT
<b>VEŘEJNÁ PROSTRANSTVÍ</b>	
PV	VEŘEJNÁ PROSTRANSTVÍ
<b>SMÍŠENÉ OBYTNÉ</b>	
SV	VENKOVSKÉ
<b>TECHNICKÁ INFRASTRUKTURA</b>	
TI	INŽENÝRSKÉ SÍTĚ
<b>ZELEŇ</b>	
ZS	SOUKROMÁ A VYHRAZENÁ
ZV	NA VEŘEJNÝCH PROSTRANSTVÍCH
ZP	PŘÍRODNÍHO CHARAKTERU
ZO	OCHRANNÁ A IZOLAČNÍ
<b>OSTATNÍ</b>	
W	PLOCHY VODNÍ A VODOHOSPODÁRSKÉ
NZ	PLOCHY ZEMĚDĚLSKÉ
NL	PLOCHY LESNÍ
NS	PLOCHY SMÍŠENÉ NEZASTAVĚNÉHO ÚZEMÍ
NS <sub>g</sub>	PLOCHY SMÍŠENÉ NEZASTAVĚNÉHO ÚZEMÍ - BROKOVÁ STŘELNICE
<b>DOPRAVNÍ INFRASTRUKTURA</b>	
DS	SILNICE II. TŘÍDY (OP 15m)
DS	MÍSTNÍ KOMUNIKACE A CESTY
	CYKLOSTEZKA
<b>TECHNICKÁ A DOPRAVNÍ INFRASTRUKTURA</b>	
	VENKOVNÍ VEDENÍ ELEKTRICKÉ ENERGIE VN DO 110 kV (OP 15m)
	VENKOVNÍ VEDENÍ ELEKTRICKÉ ENERGIE VN DO 35 kV
	TRAFOSTANICE (OP 7m)
	STUDNA
	ČISTÍRNA ODPADNÍCH VOD
	SPLAŠKOVÁ KANALIZACE
	DEŠŤOVÁ KANALIZACE
	DÁLKOVÝ SPOJOVÝ KABEL
	MÍSTNÍ SPOJOVÝ KABEL
	ÚČASTNICKÝ ROZVADEČ

<b>LIMITY KULTURNÍ</b>	
	TECHNICKÁ PAMÁTKA
	ARCHEOLOGICKÉ NÁLEZY (JÁDRO VSI)
	VÝZNAMNÉ STAVBY
	SAKRÁRNÍ STAVBY
<b>LIMITY VODOHOSPODÁRSKÉ</b>	
	HRANICE ZÁPLAVOVÉHO ÚZEMÍ OIOO
	AKTIVNÍ ZÓNA ZÁPLAVOVÉHO ÚZEMÍ
	POVODÍ VODNÍHO TOKU - ROZVODNICE
<b>PLOCHY PŘÍRODNÍ</b>	
	REGIONÁLNÍ BIOCENTRUM (RBC) - FUNKČNÍ
	REGIONÁLNÍ BIODORODOR (RBK) - FUNKČNÍ
	LOKÁLNÍ BIODORODOR (LBK) - FUNKČNÍ
	LOKÁLNÍ BIOCENTRUM (LBC) - FUNKČNÍ
	INTERAKČNÍ PRVKY (IP)
<b>LIMITY PŘÍRODNÍ</b>	
	VÝZNAMNÝ STROM
	VZDÁLENOST 50 m OD OKRAJE LESA
	HRANICE BIOCHOR
<b>LIMITY OSTATNÍ</b>	
	OCHRANNÁ PÁSMA A BEZPEČNOSTNÍ PÁSMA

## ZÁZNAM O ÚČINNOSTI

Správní orgán, který územní plán vydal	Jméno	Funkce	Podpis	Razítko
Zastupitelstvo obce Slověnice	Mgr. Renata VONDRAKOVÁ	starostka		
Číslo jednací	Datum vydání	Datum nabytí účinnosti		
Porizovatel	Jméno	Funkce	Podpis	Razítko
Obecní úřad Slověnice	Mgr. Renata VONDRAKOVÁ	starostka		

autorizace :	<b>ÚZEMNÍ PLÁN SLOVĚNICE</b>			
zpracovatel :	Ing. arch. Věra Soukeniková	IČO :	10163280	
	160 00 Praha 6, Glínkova 8			
	tel. 224 32 10 40		mobil: 723 425 140	
	e-mail: soukenikova@volny.cz			
podpis :	digitální zpracování :	datum :	04/2009	